

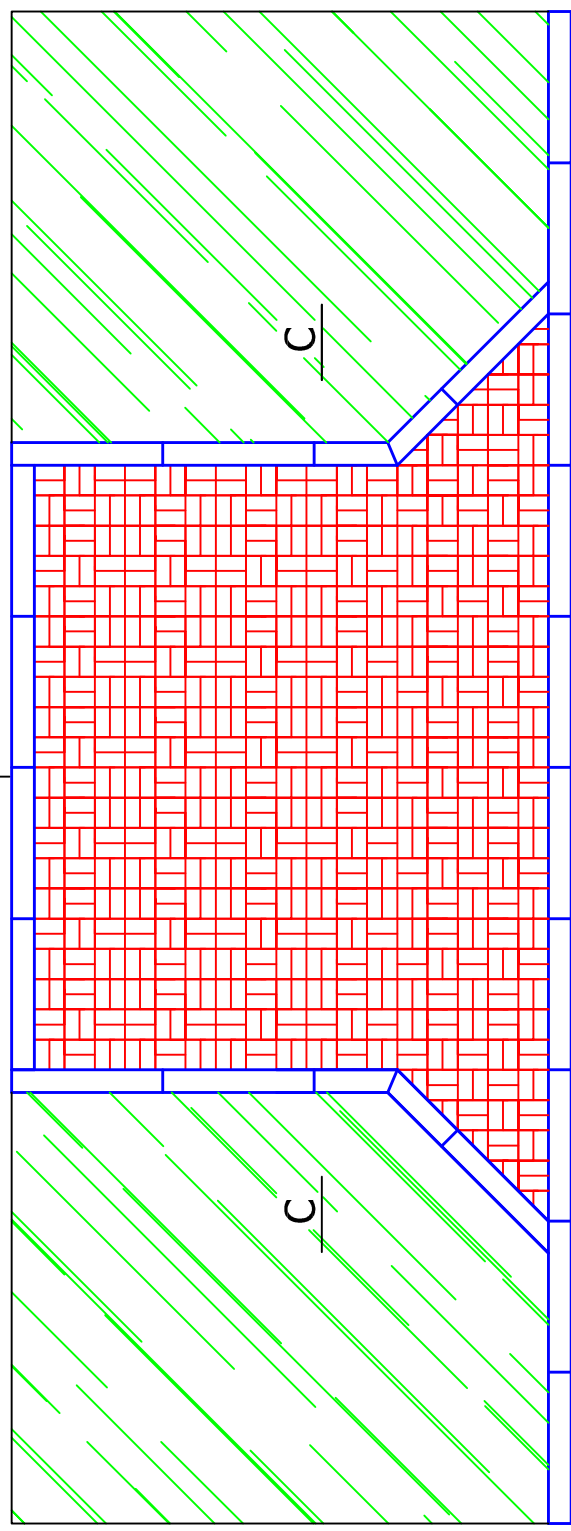


0,15 szer. zmienna


Przekrój C - C

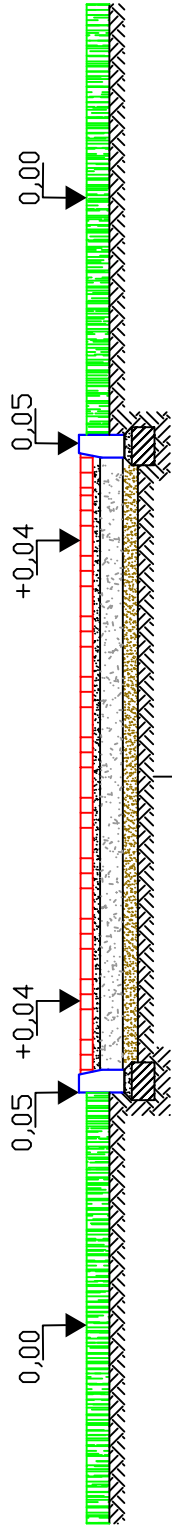

Przekrój B - B (dotyczy niwelety krawężnika)

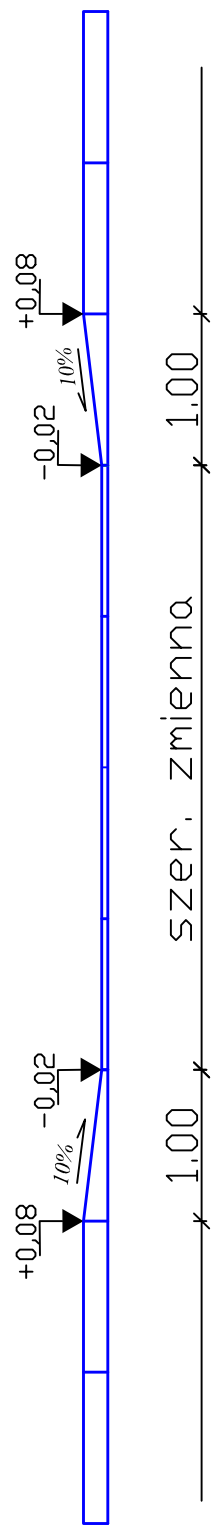

Przekrój A - A (dotyczy przekroju poprzecznego zjazdu)

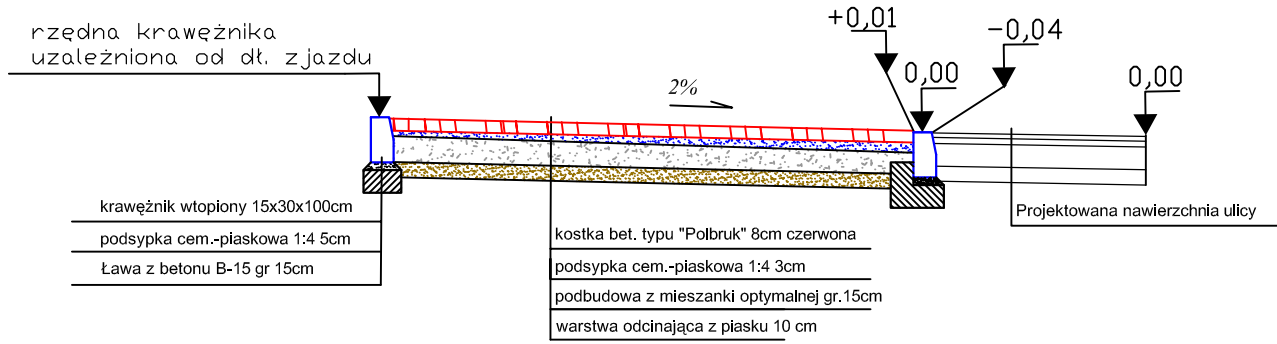

0,15 dt. zjazdu zmienna do granicy pasa drogowego

2,0

0,15

INWESTOR: URZĄD MIASTA I GMINY W DROBINIE

Nazwa i adres obiektu

PRZEBUDOWA ULIC MNISZKÓWNY, KRYSKICH I ŚW. STANISŁAWA KOSTKI W m. DROBIN

Zlecenie z dnia:

Rys. nr

Skala

1:50

# PROJEKT BUDOWLANY

Temat: Projekt zjazdu na ulicy św. Stanisława Kostki od km 0+000 do km 0+089 strona prawa

L.p.	Nazwisko i Imię	Stanowisko	Nr upr.	Data:	Podpis
1	Piotr Górniak	Projektant		10.2007	
2	Piotr Pakieła	Asystent Projektanta		10.2007	