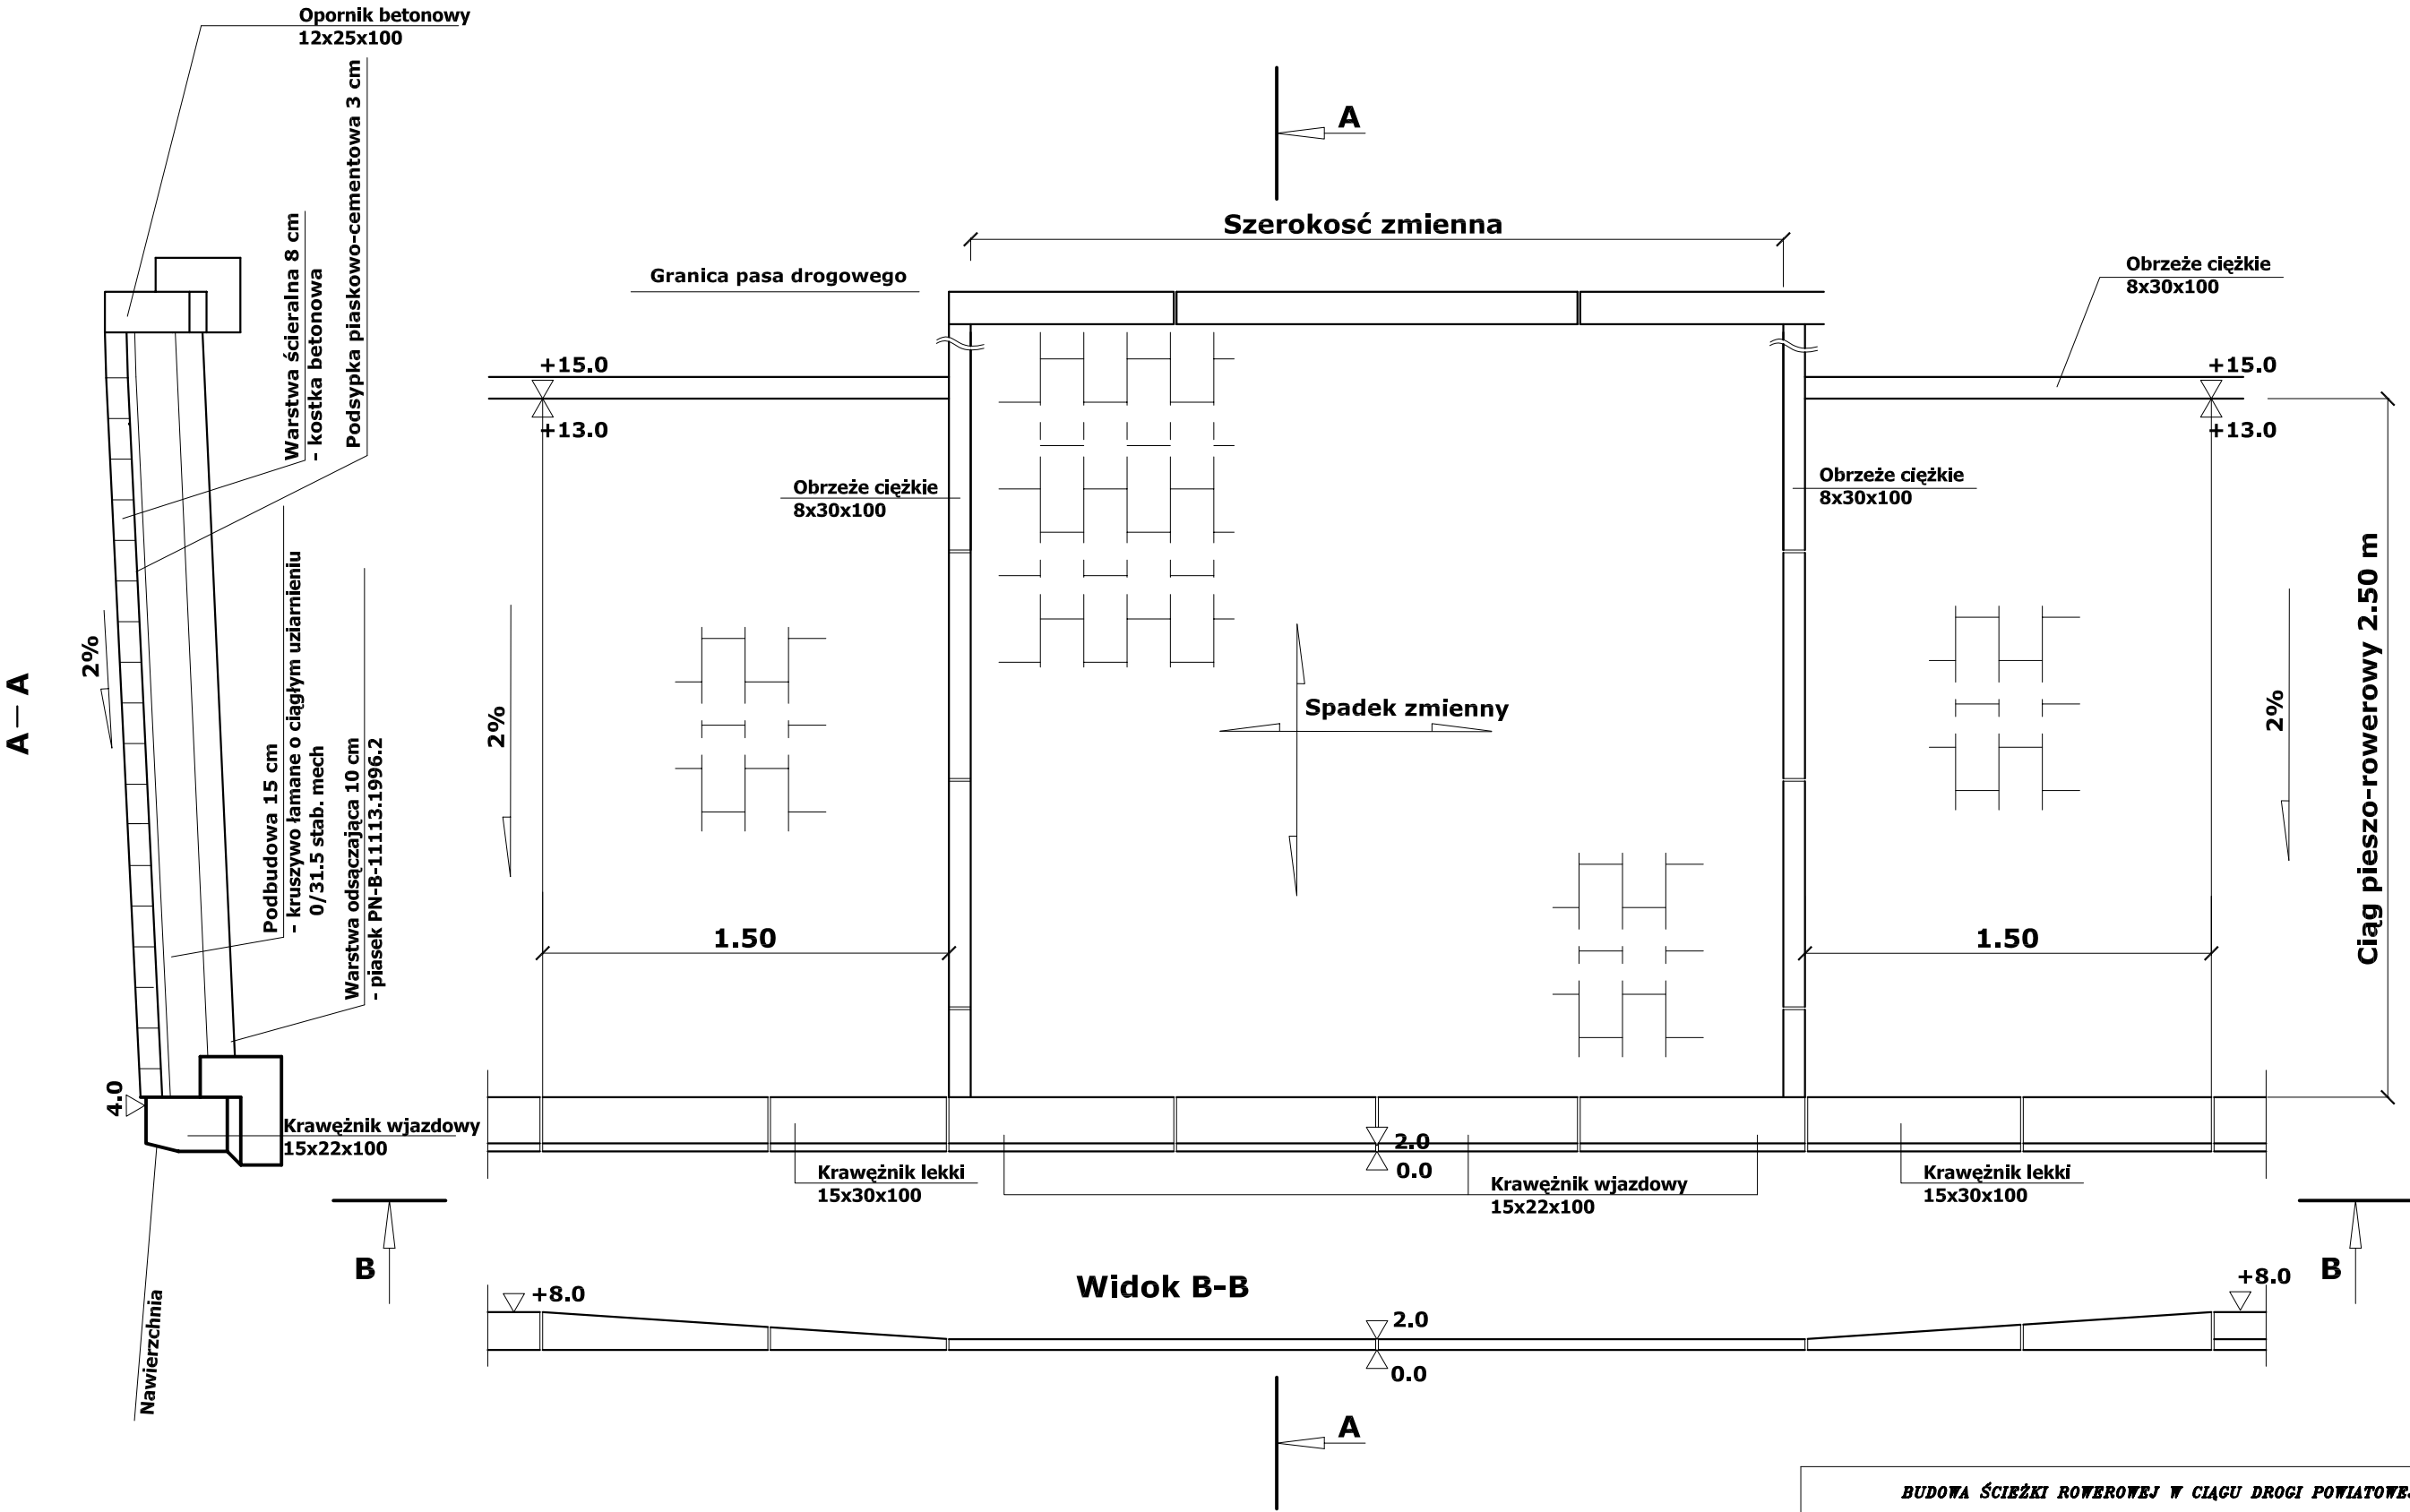

BUDOWA ŚCIEŻKI ROWEROWEJ W CIĄGU DROGI POWIATOWEJ NR 2911W W MIEJSCOWOŚCI DROBIN

INWESTYCJA:

PROJEKTOWANIE I REALIZACJA INWESTYCJI s.c.
Tomasz Górgoń i S-ka
09-407 Płock, ul. Lachmana 12/3

	IMIĘ i NAZWISKO	NR UPRAWNIEŃ	DATA	PODPIS
Projektant	mgr inż.Aleksander Gryckiewicz		05.2008	
Opracował	mgr inż Tomasz Górgoń		05.2008	
Opracował	Arkadiusz Górgoń		05.2008	

NAZWA RYSUNKU: **PRZEKRÓJ KONSTRUKCYJNY WJAZDU BRAMOWEGO PRZEZ CIĄG PIESZO – ROWEROWY**

SKALA	STADIUM	BRANŻA	NUMER RYSUNKU	REWIZJA
1 : 25	PBW	DROGOWA	2008/01/PB-W/R4.4	0