PRZEKRÓJ PODŁUŻNY W OSI WJAZDU (WJAZD NA POSESJĘ)

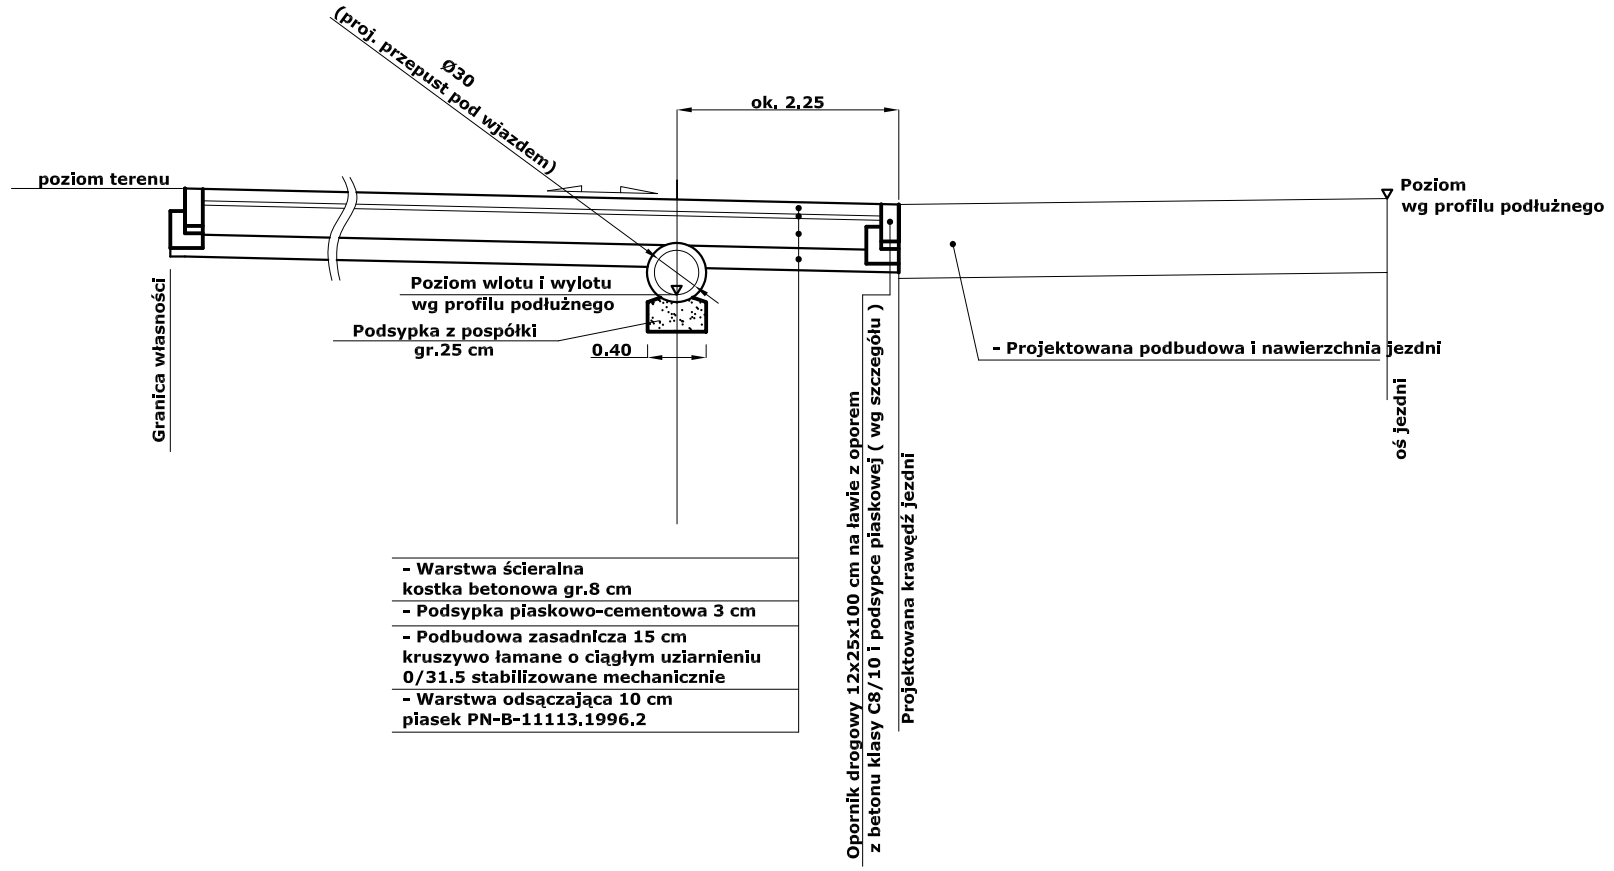

SZCZEGÓŁ

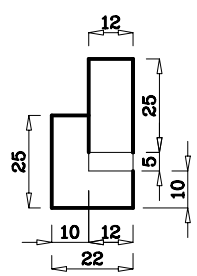

BUDOWA ŚCIEŻKI ROWEROWEJ W CIĄGU DROGI POWIATOWEJ NR 2911W

INWESTYCJA: **W MIEJSCOWOŚCI DROBIN**

	IMIĘ i NAZWISKO	NR UPRAWNIEŃ	DATA	PODPIS
Projektant	mgr inż. Aleksander Gryckiewicz	Wa-220/02	05.2008	
Opracował	mgr inż. Tomasz Górgoń		05.2008	
Opracował	Arkadiusz Górgoń		05.2008	

PROJEKTOWANIE I REALIZACJA INWESTYCJI s.c.
Tomasz Górgoń i S-ka
09-407 Płock, ul. Lachmana 12/3

NAZWA RYSUNKU: **PRZEKRÓJ KONSTRUKCYJNY WJAZDU Z PRZEPUSTEM**
PRZEKRÓJ PODŁUŻNY W OSI WJAZDU

SKALA	STADIUM	BRANŻA	NUMER RYSUNKU	REWIZJA
1 : 50	PB	DROGOWA	2008/01/PB-W/R4.5.2	0