


Przebudowa Usług Geodezyjnych  
 Inż. Andrzej Ozicki  
 ul. Okonkowskiego 17/3  
 tel./fax 252 69 92 4 kom. 0691 31 48 27

**MAPA DO CELÓW PROJEKTOWYCH**  
 SKALA 1:1000

Woj. mazowieckie  
 pow. piski  
 gm. Drobili  
 c.d.m. Dobrosielice I, dz. 39  
 mdpj 252.321.013.014

Geodezja Liniowa  
 Inż. Andrzej Ozicki  
 Nr upr. 2083

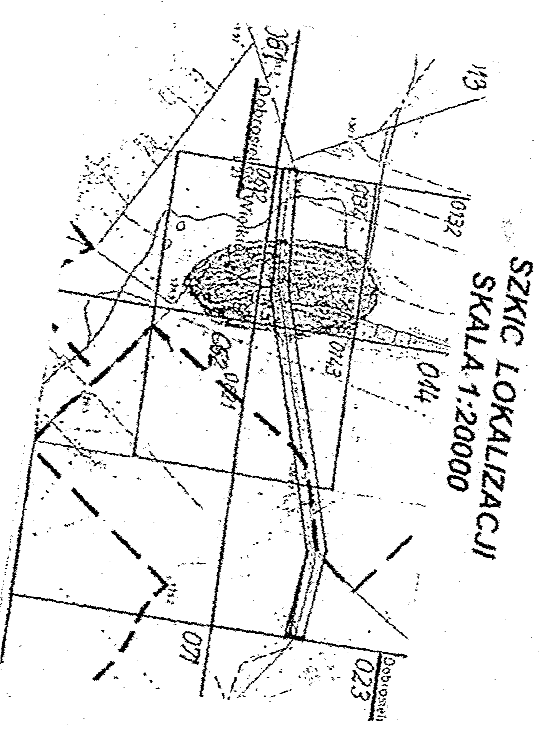

**LEGENDA**

- D5 jezdnia / Pkietoz
- Projektowane krawędzie jezdni
- Projektowane pobocza
- Istniejące rowy do oczyszczania (granicie inwestowania)
- Istniejący przepust do wydłużenia
- Linie rozgraniczające własność
- Zjazd projektowany