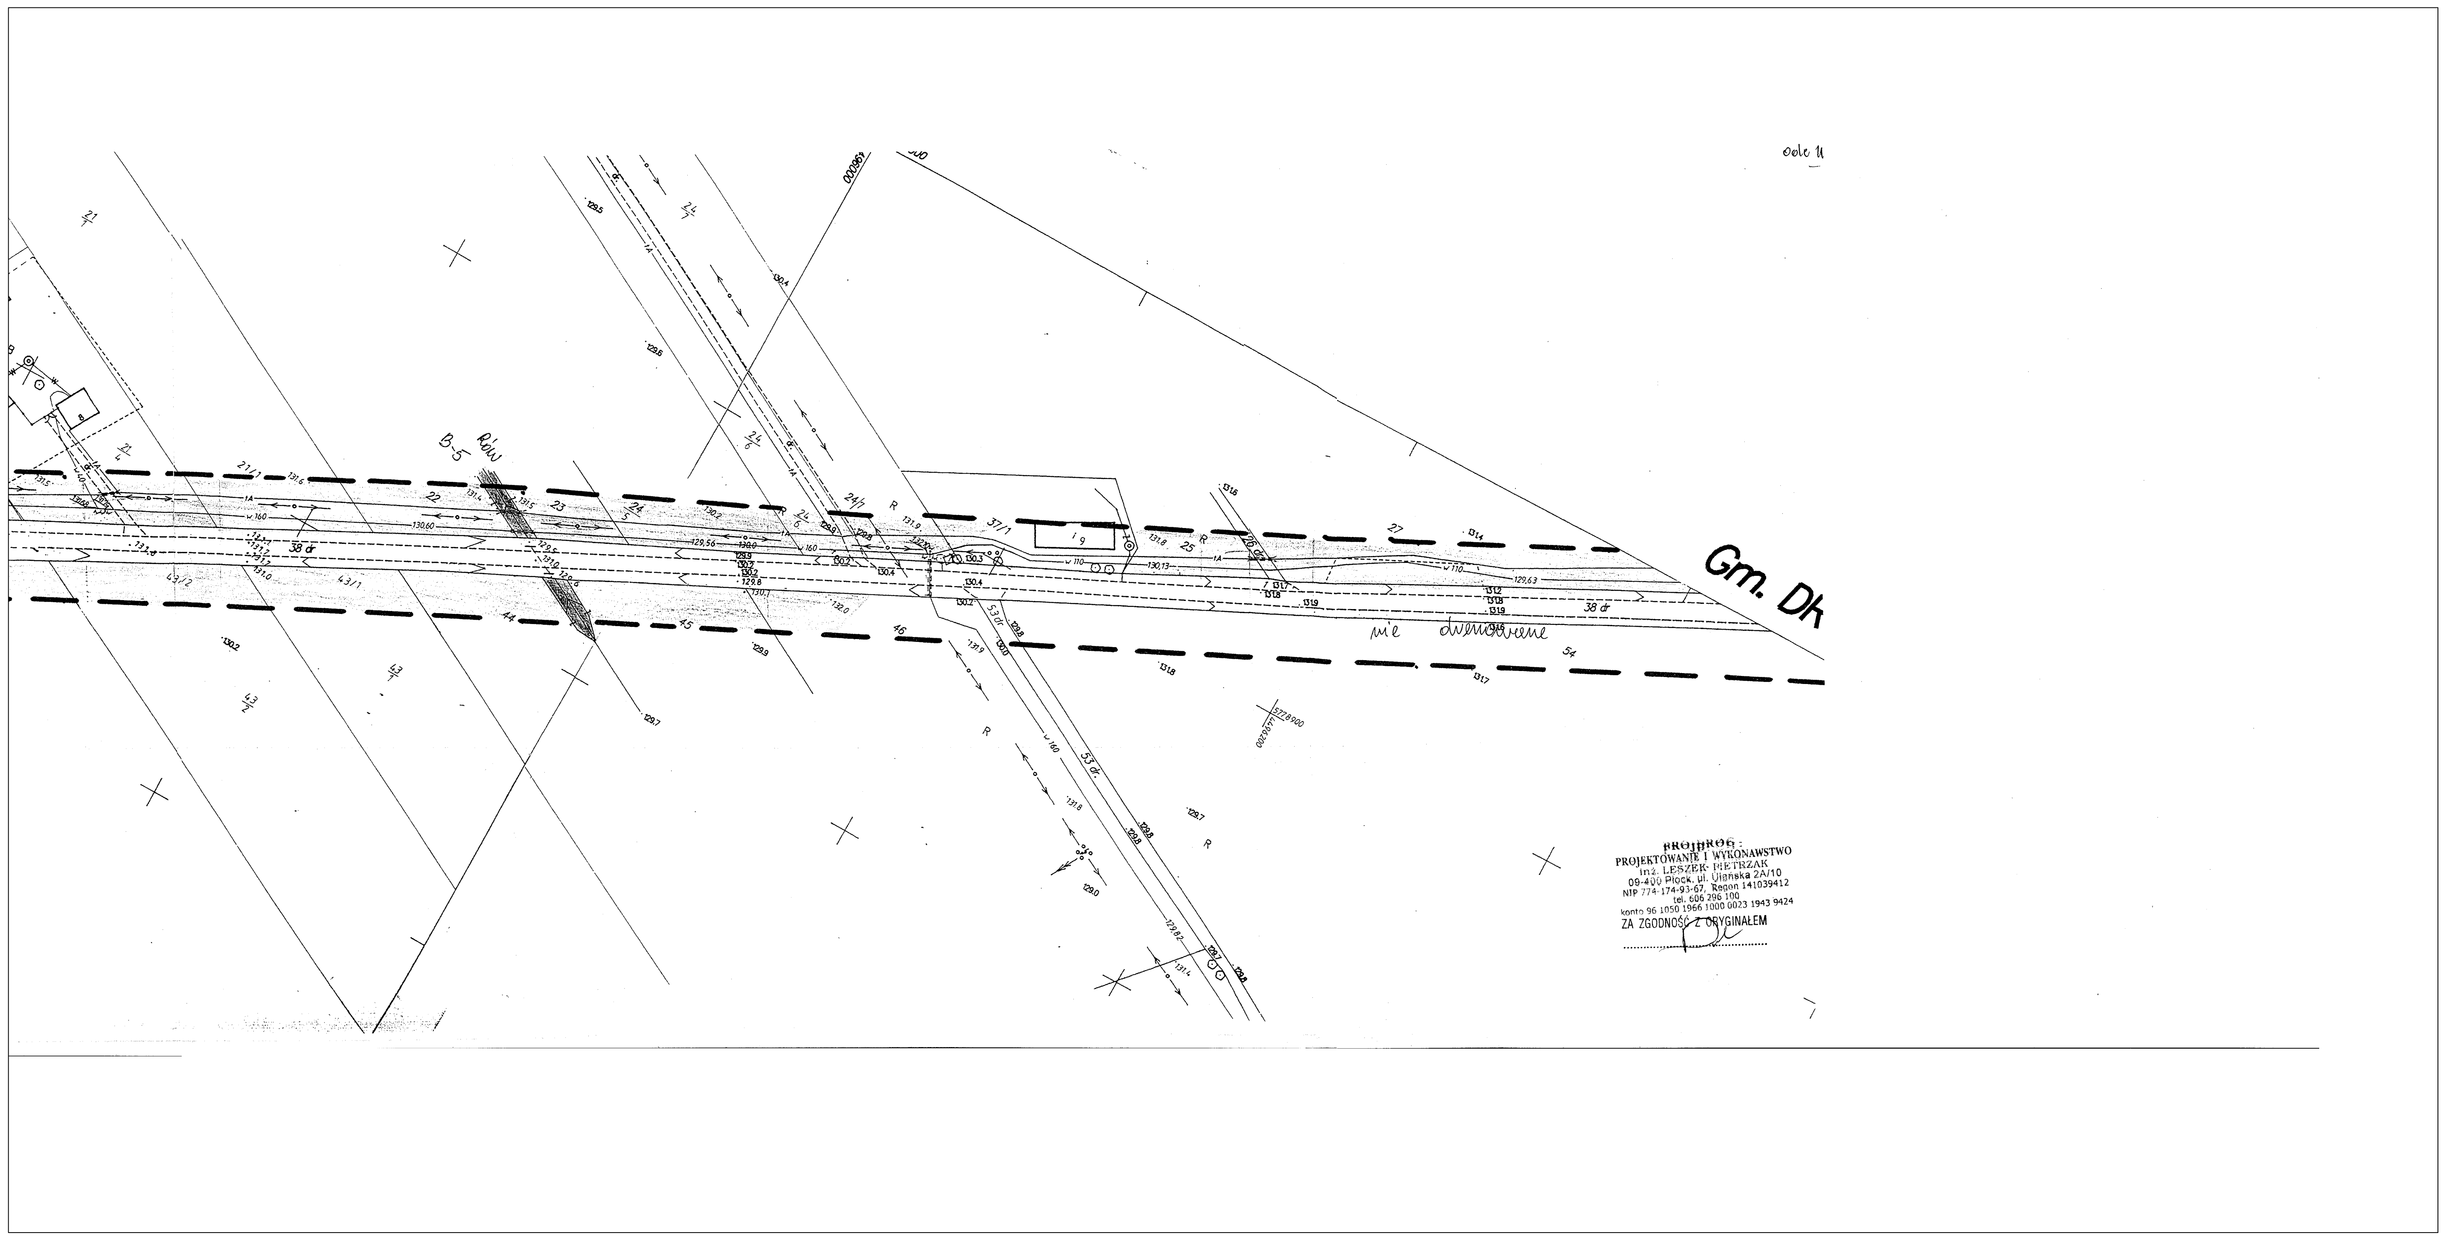
B-5 Rów
Gm. Dk
PROJEKTOWE
PROJEKTOWANIE I WYKONAWSTWO
inż. LESZEK DETYNIAK
09-402 Płock, ul. Ułanska 24/10
NIP 774-174-93-67, Regon 141039412
tel. 606 295 170
konto 96 1050 1966 1000 0023 1943 9424
ZA ZGODNOŚĆ Z ORYGINAŁEM