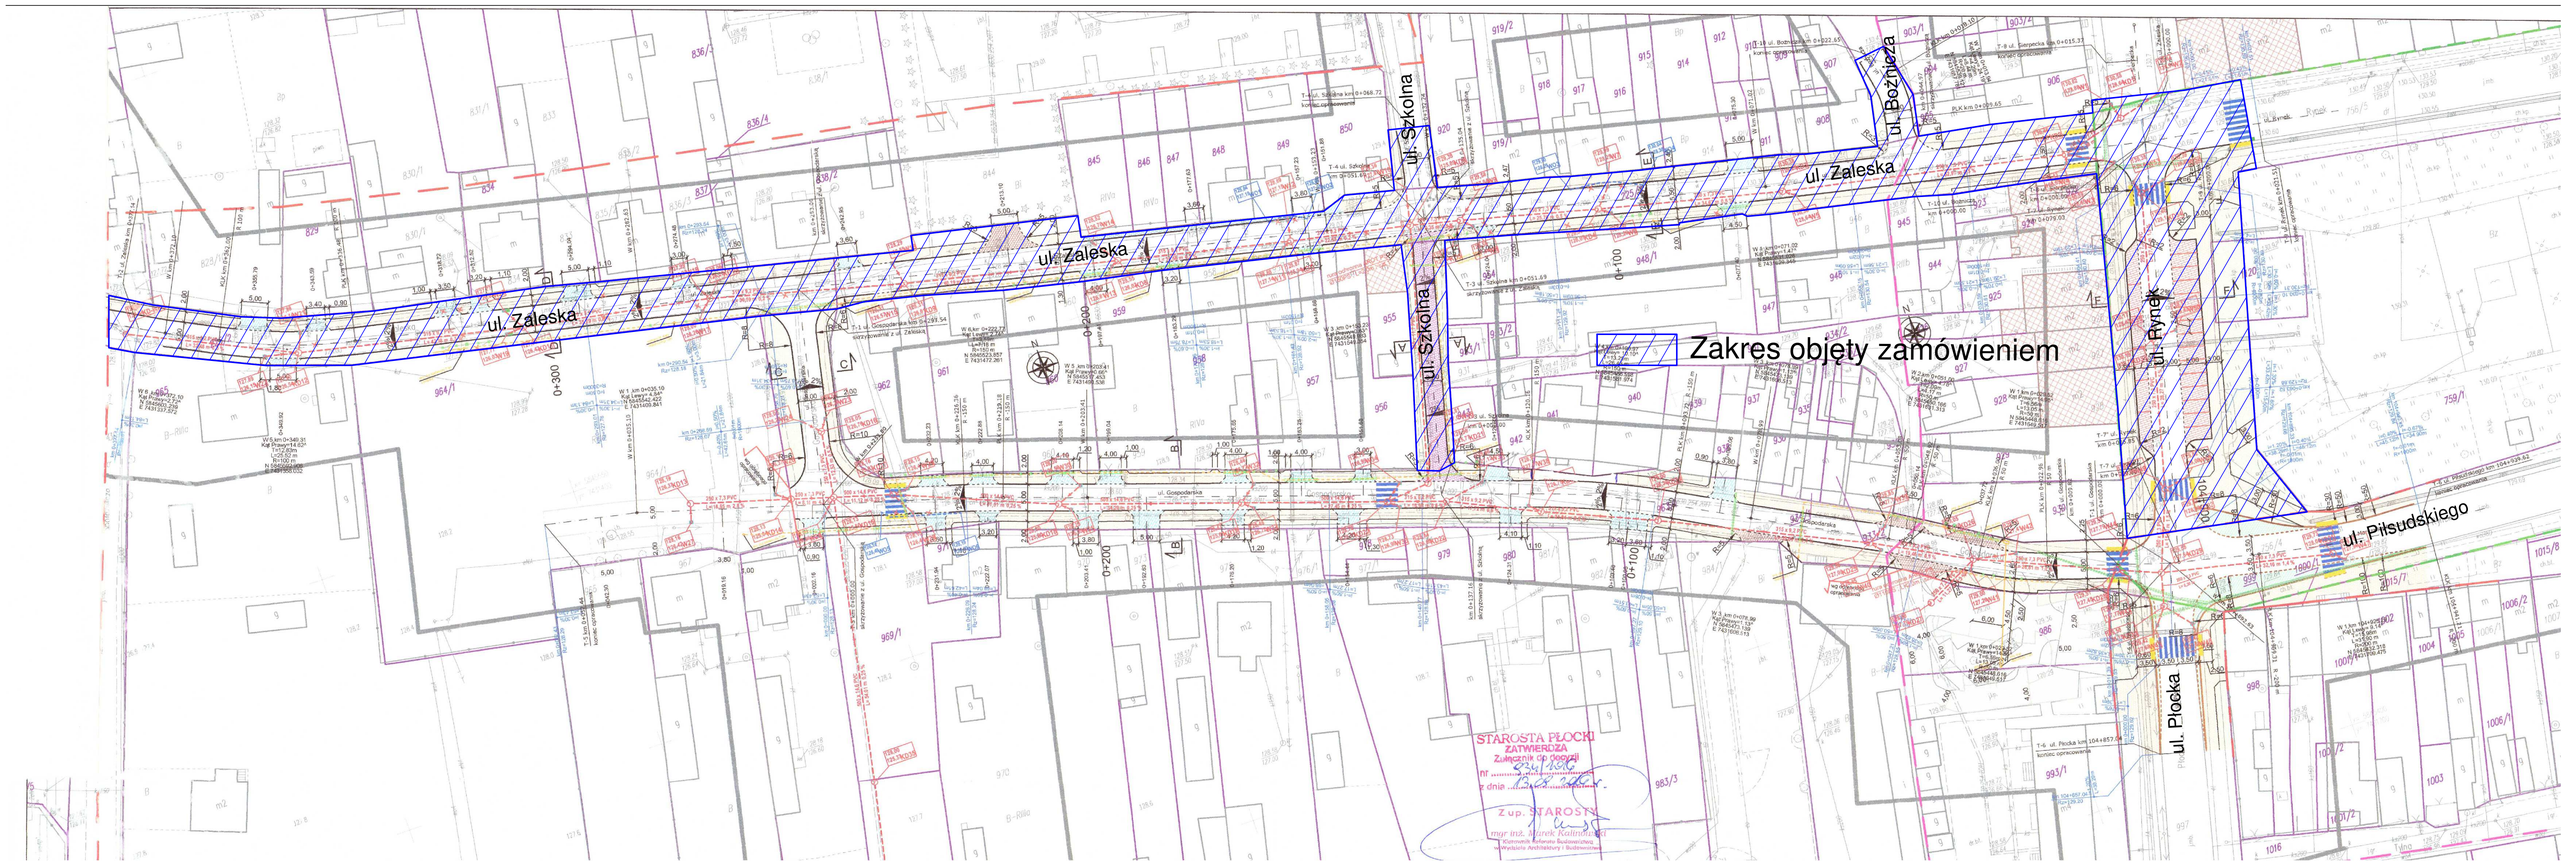
ul. Zaleska
ul. Zaleska
ul. Zaleska
ul. Szkolna
ul. Szkolna
ul. Bożnicza
ul. Rynek
ul. Płocka
ul. Piłsudskiego
Zakres objęty zamówieniem
ul. Gospodarska
0+300
0+200
0+100
0+100
STAROSTA PŁOCKI
ZATWIERDZA
Załącznik do decyzji
nr
z dnia
Z up. STAROSTY
mgr inż. Marek Kołtnowski
Kierownik Referatu Budownictwa
Wydziału Architektury i Budownictwa