


	Pikietaż	X	Y	Promień	Długość	Styczna
POCZĄTEK OPRACOWANIA	0+00.000	5839098.01	7433152.53			
PKŁ	0+60.680	5839144.28	7433191.8			
W	0+64.688	5839147.33	7433194.39	80	8.01	4.01
PKŁ	0+68.689	5839150.63	7433196.66			
PKŁ	1+37.118	5839206.97	7433235.51			
W	1+39.398	5839208.84	7433236.8	50	4.96	2.28
PKŁ	1+41.675	5839210.83	7433237.92			
PKŁ	1+82.378	5839246.3	7433257.88			
W	1+86.661	5839250.04	7433259.98	50	8.55	4.28
PKŁ	1+90.924	5839254.07	7433261.42			
W	2+54.933	5839314.38	7433282.86			
W	4+63.955	5839507.61	7433362.58			
W	6+02.568	5839634.5	7433418.37			
W	7+37.114	5839758.01	7433471.73			
W	8+51.542	5839863.06	7433517.1			
W	9+29.622	5839933.36	7433551.07			
W	9+54.432	5839956.01	7433561.18			
W	9+88.977	5839988.44	7433573.11			
PKŁ	10+75.577	5840067.96	7433607.4			
W	10+84.271	5840075.94	7433610.84	70	17.3	8.69
PKŁ	10+92.876	5840084.52	7433612.22			
PKŁ	11+20.293	5840111.59	7433616.59			
W	11+32.080	5840123.23	7433618.47	70	23.35	11.79
PKŁ	11+43.647	5840133.61	7433624.05			
W	12+69.203	5840244.18	7433683.54			
KONIEC OPRACOWANIA	12+81.989	5840256.82	7433685.47			



MAPA DO CELÓW PROJEKTYWNYCH		
RODZ	INW	OKREŚLENIE
Adres inwestycji	nowe	Osiedle Drobin
Stronę inwestycji	nowe	Województwo
Data mapy		1:1000
Nowy obiekt	projektowany obiekt	200/7
Wzrost obiektu	określony	Wzrost obiektu
Mapa do celów w skali		1:1000

Mapa wykonana na podstawie danych technicznych i planów sytuacyjnych, które nie były objęte do ewidencji. Wskazano na niej wszystkie elementy, które nie zostały objęte do ewidencji. Wskazano na niej wszystkie elementy, które nie zostały objęte do ewidencji.

- granica inwestycji
- pobocze gruntowe
- granica działek ewidencyjnych
- ▨ nawierzchnia drogi
- ▨ nawierzchnia jezdni

PROJEKT	PROJEKT ZGŁOSZENIA ROBÓT BUDOWLANYCH		
ADRES	GMINA DROBIN dz.ew. 100,117 obr. Wrogoć		
FAZA	ZGŁOSZENIE ROBÓT BUDOWLANYCH		
INWESTOR	Urząd Miasta i Gminy ul. Marszałka Piłsudskiego 12 09-210 Drobin		
WYKONAWCA DOKUMENTACJI	Pracownia Projektowa "RoadWay" Grzegorz Kowalik ul. Kimonowska 15b 04-672 Warszawa tel. 660 42 46 44, fax (22) 740 41 52		
TYTUŁ RYSUNKU	Plan sytuacyjny - droga gminna 290542W		
PROJEKTANT	mgr inż. Grzegorz KOWALIK upr. nr LUB/0207/POD/08	Podpis	
SPRAWDZAJĄCY	mgr inż. Rafał GRUDNIEWICZ upr. nr MAZ/0168/POD/11	Podpis	
Skala 1:1000	Revizja: 0	Data: 29-12-2014	Numer rysunku: 1