

**INWESTOR : URZĄD MIASTA I GMINY DROBIN**


NAZWA I ADRES OBIEKTU: PRZEBUDOWA DRUGI GMINNEJ MOGIELNICA - KOWALEWO		Umowa z dnia 25.03.2004r. Rys. Nr 2	
TEMAT : PLAN SYTUACYJNY Od km 0+000 do km 2+358		Skala 1 : 1000	
Imię i nazwisko	Stanow.	Nr upr.	Data
mgr inż. A. Rędzinska	projektant	-	04.2004
tech. E. Macek	projektant	705/66	04.2004

**STAROSTA PŁOCKI**  

WIEŚ MOGIELNICA  
 GMINA DROBIN - OBSZAR WIEJSKI  
 POWIAT PŁOCKI  
 WOJ. MAZOWIECKIE  
 DROGI - 13,59,90

MAPA DO CELÓW PROJEKTOWYCH  
 skala 1:1000

POSIADACZ SAMOISTNY DROG 13, 59, 90  
 GMINA DROBIN  
 siedziba 09-210 Drobin

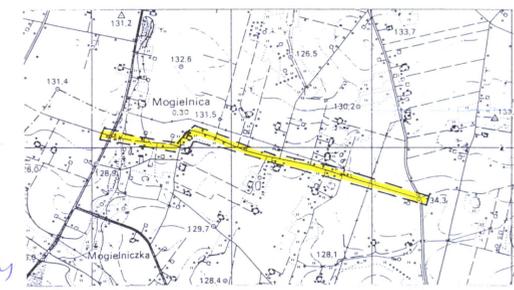


SZKIC ORIENTACYJNY SKALA 1:25000

Nie wyklucza się istnienia w terenie urządzeń podziemnych które nie zostały odnalezione podczas wykonywania inwentaryzacji geodezyjnych lub które nie zostały zgłoszone do inwentaryzacji przed zasypianiem.

**USŁUGI  
 GEODEZYJNE I KARTOGRAFICZNE**  
 geod. upraw. Dariusz Dyskiewicz  
 09-408 PŁOCK ul. Wiosenna 9  
 tel. 2434-961 2424, nr 114 97  
 Region 610161679, NIP 774-144-72-00


**STAROSTA PŁOCKI**  
 ZESPÓŁ UZGADNIANIA DOKUMENTACJI PROJEKTOWEJ  
 Na podstawie art. 28 ust. 1 ustawy z dnia 17 maja 1999r. Prawo geodezyjne i kartograficzne (Dz. U. z 2000r. Nr 100, poz. 1096) i art. 120, poz. 1268) uzgodniłem użytkowanie projektowanych sieci i urządzeń terenu.  

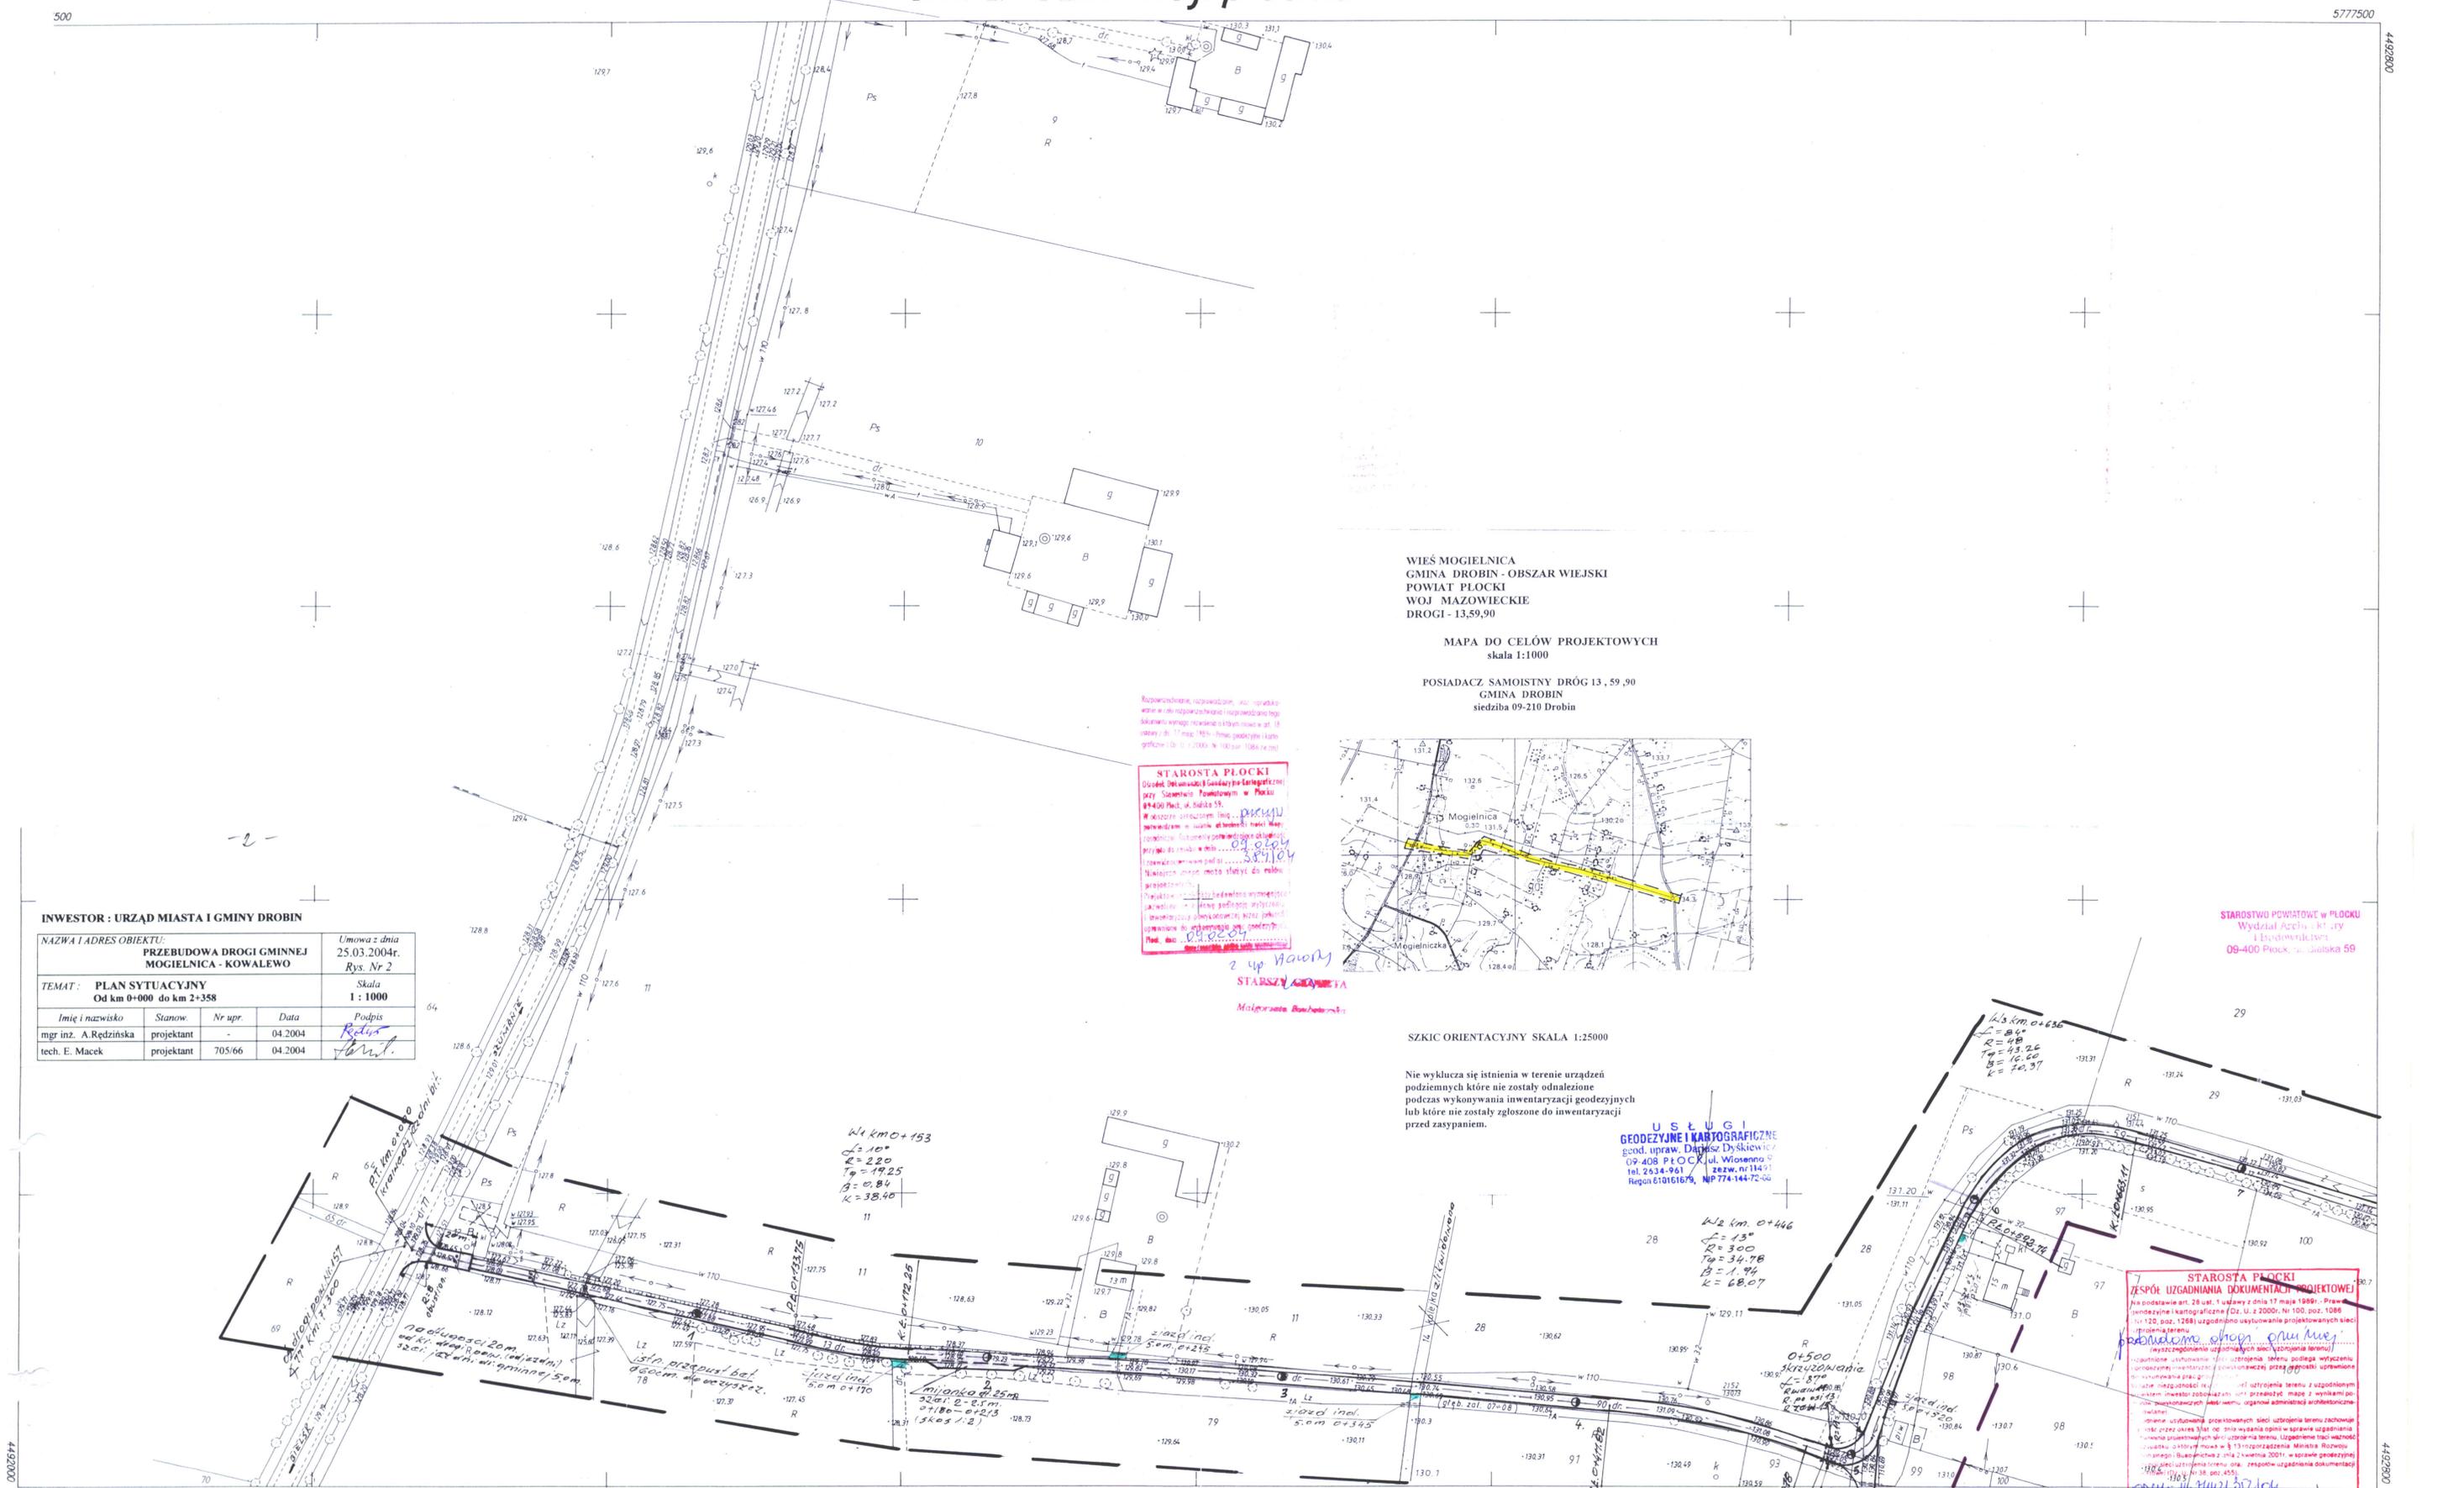

(2482)  
**252.312.134**  
 1:1000

**MAPA SYTUACYJNO - WYSOKOŚCIOWA**

Założona w roku 1997 przez  
 Geodetę Uprawnionego Witolda Staszewskiego  
 Nr uprawnień 8574

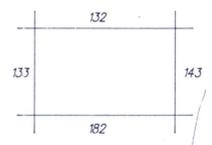

wieś Mogielnica

Wzrostki przepust. 0,4 m d. 60 cm.  

98.01.10 2482-14/97  
 2765/97

STAROSTWO POWIATOWE W PŁOCKU  
