
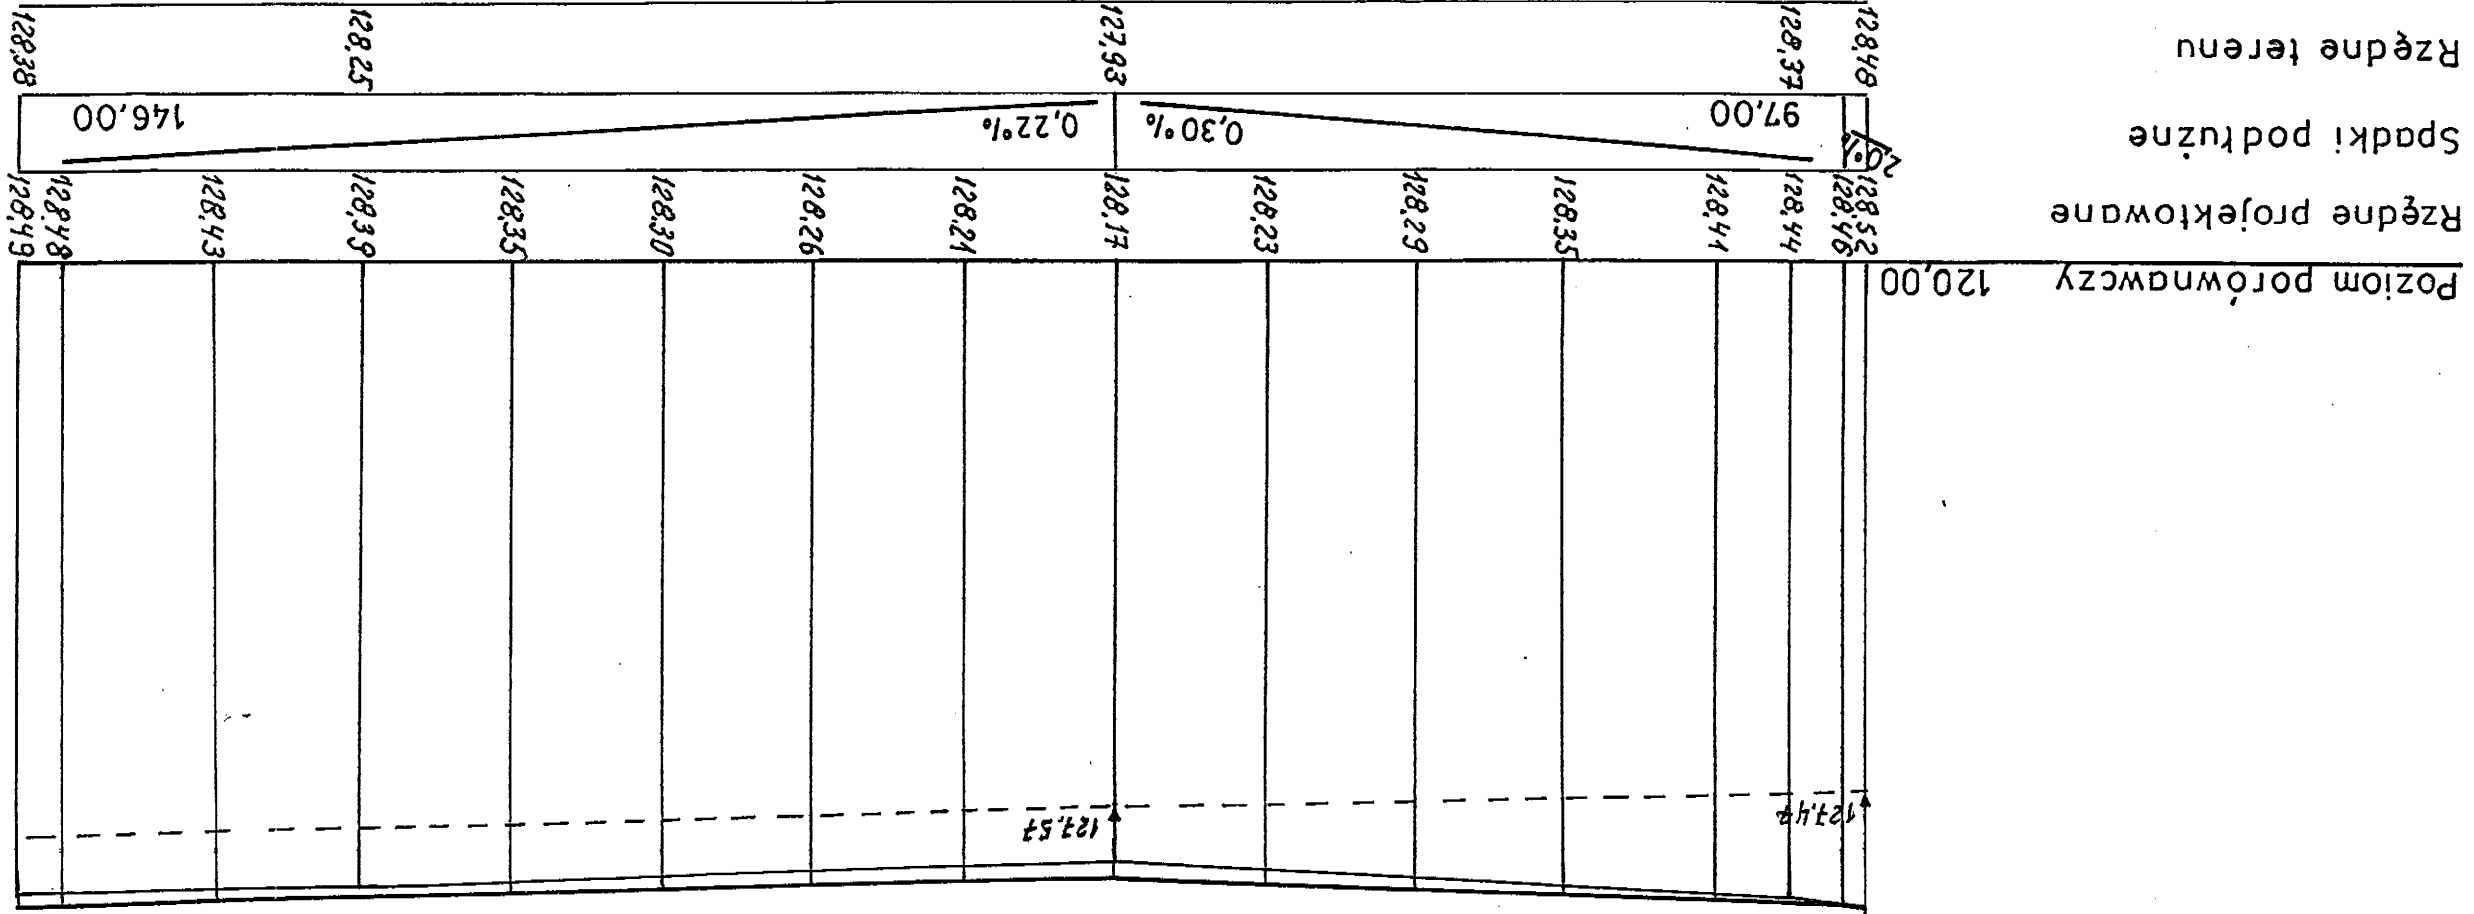


Nr umowy	OBJEKT Remont ulic: Przyszłość, Plectej, Ogrodowej, Kopernika, Adres Nowej, Krotkiej i Komisji Edukacji Narodowej w Drobnie	
	Brzga	Trasę rysunku
Nr rysunku	Ulica Ogrodowa	
	Skala 1: 50/500	drogowa
7	Stanowisko	Imię i nazwisko
	Projektant	Imię i nazwisko
	Opracował	Imię i nazwisko
	Sprawdził	Imię i nazwisko
	Data	Nr uprawnień
	09.2006	39/70
	09.2006	39/70
	09.2006	692 Wa 72

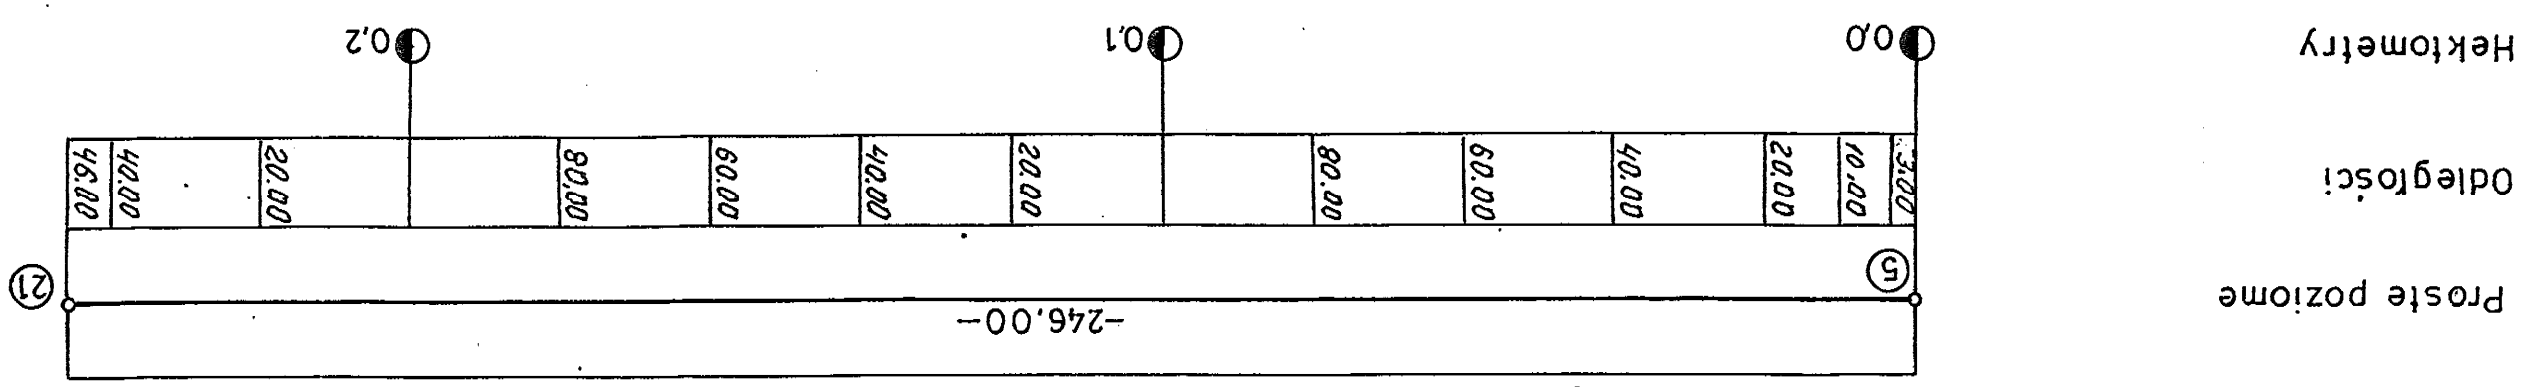

Ulica Ogrodowa

Ul. Przyszłość

