


--- rów lewy  
--- rów prawy  
--- rów obustronny

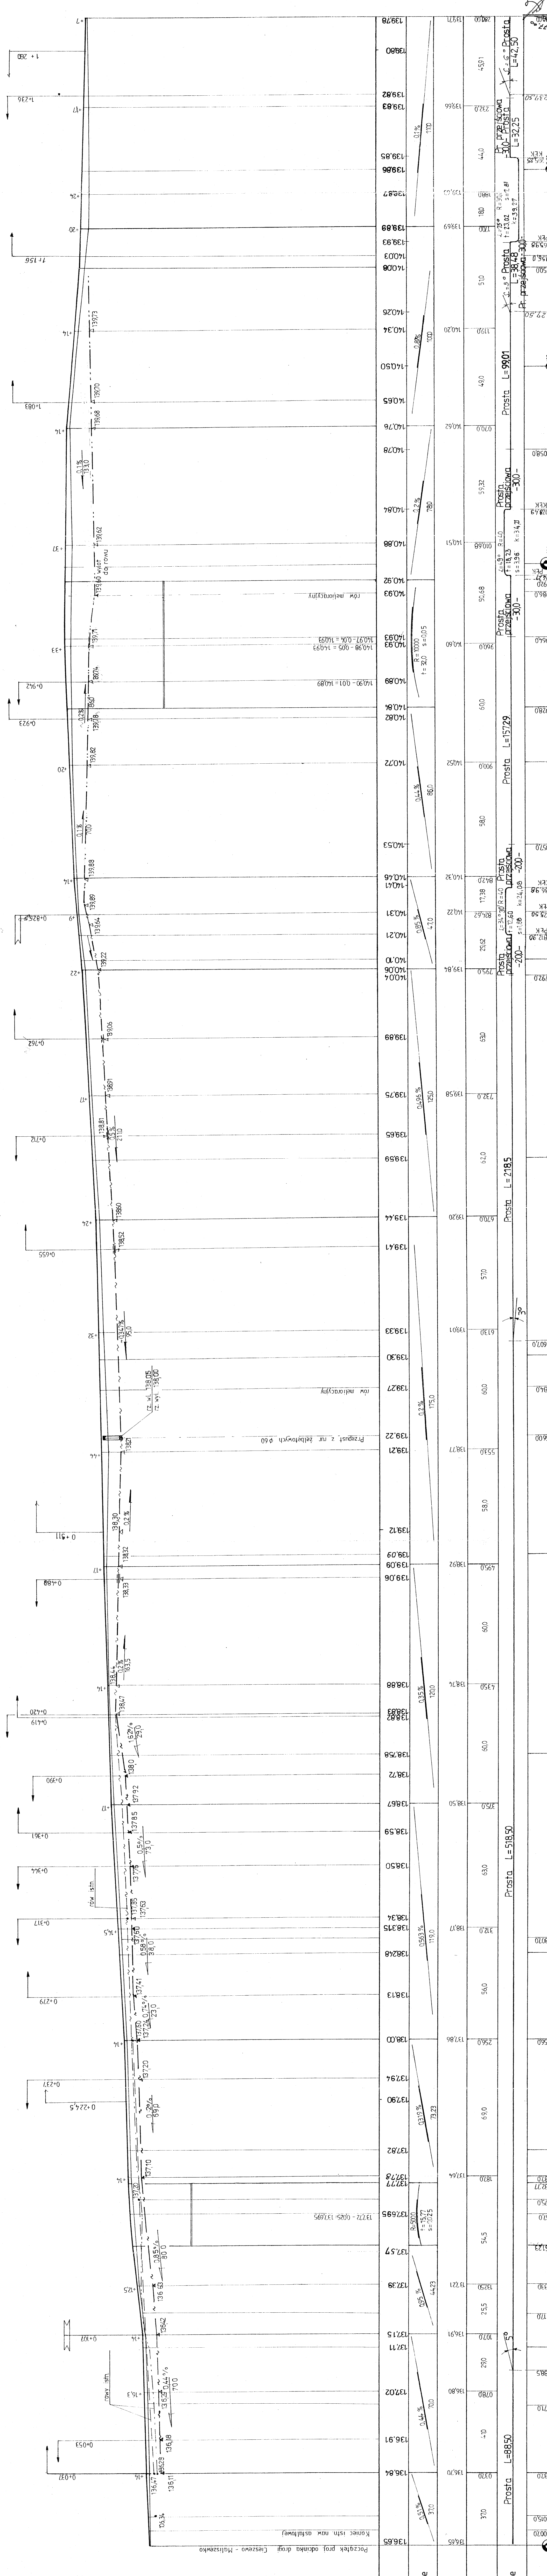

PP = 125,00 m n.d.m.

rzędne proj. niwelacji	spadki i tuki pionowe	rzędne istn. terenu	odległości	proste i tuki poziome	pikietaż
136,65	0,53%	136,70	370	Prosta L=88,50	0+000
