


| USŁUGI PROJEKTOWE I INWESTORSKIE - ZBIGNIEW SZKLARZ | | |
|--|---|------------------------------|
| 09-402 Płock; ul. 3 Maja 31 m. 11; e-mail: bud-rys@o2.pl, tel. 502-366-967 | | |
| Obiekt | Budynek mieszkalny w Drobinie przy ul. Rynek 34 | Opracowanie arch-konstr |
| Tytuł opracowania | Projekt przebudowy kotłowni co w lokalu mieszkalnym oraz wymiana pokrycia dachu budynku przy ul. Rynek 34 | Skala 1: 100 |
| Adres inwestycji | Jednostka ewid. 61545.14 Drobin, obręb 0014- Drobin Miasto, nr ewid. działki 721 | Data opracowania 06. 2015 r. |
| Inwestor | UJM i G w Drobinie, ul. Marszałka Piłsudskiego 12, 09-210 Drobin | Nr rysunku 6 |
| Nazwa rysunku | ELEWACJE: frontowa i od podwórka - inwentaryzacja | 6 |
| Projektant architekt konstrukcje | mgr inż. Zbigniew Szklarz, upr. proj. nr. 7/83; MAZBO/6677/01 | |

Działka nr ewid 720
Działka nr ewid 721

Działka nr ewid 720
Działka nr ewid 721

Działka nr ewid 721
Działka nr ewid 722


Działka nr ewid 721
Działka nr ewid 722

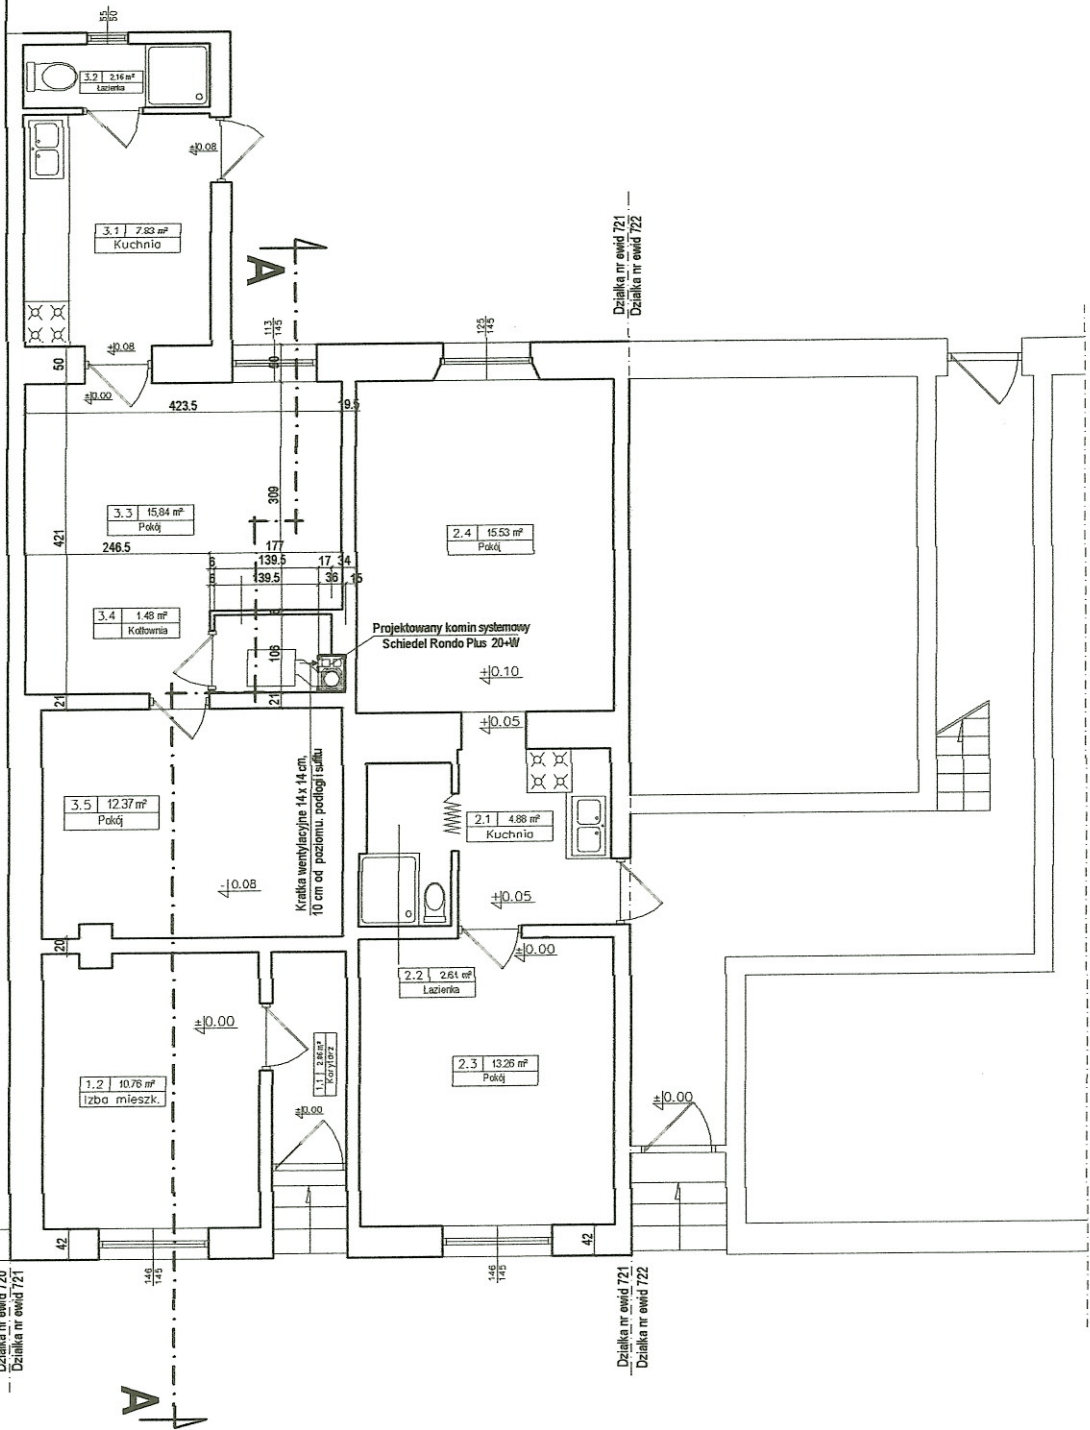


USŁUGI PROJEKTOWE I INWESTORSKIE - ZBIGNIEW SZKLARZ
09-402 Płock; ul. 3 Maja 31 m. 11; e-mail: bud-rys@o2.pl, tel. 502-368-967

| | | | |
|--|---|-------------------|-------------|
| Obiekt: | Budynek mieszkalny w Drobiniu przy ul. Rynek 34 | Opracowanie: | arch-konstr |
| Tytuł opracowania: | Projekt przebudowy kotłowni co w lokalu mieszkalnym oraz wymiana pokrycia dachu budynku przy ul. Rynek 34 | Skala: | 1:100 |
| Adres inwestycji: | Jednostka ewid.61545.14 Drobini, obręb 0014- Drobini Miasto, nr ewid. działki 721 | Data opracowania: | 06. 2015 r |
| Inwestor: | UM i G w Drobiniu, ul. Marszałka Piłsudskiego 12, 09-210 Drobini | Nr rysunku: | 7. |
| Nazwa rysunku: | RZUT PRZYZIEMIĄ - komin Thermo Rondo Plus 18 +2W | | |
| Projektant architektura i konstrukcja: | mgr inż. Zbigniew Szklarz, upr. proj. nr. 7 / 83; MAZ/BO/6677/01 | | |

| | | | |
|--------------------------------------|---|-------------------|--|
| Obiekt: | Budynek mieszkalny w Drobinie przy ul. Rynek 34 | Opracowanie: | arch-konstruktor |
| Typ i zakres: | Projekt przebudowy kotłowni co w lokalu mieszkalnym oraz wymiana pokrycia dachu budynku przy ul. Rynek 34 | Skala: | 1:50 |
| Adres inwestycji: | Jednostka ewid.61545.14 Drobin, obręb 0014- Drobin Miasto, nr ewid. działki 721 | Data opracowania: | 06.2015r |
| Inwestor: | UM i G w Drobinie, ul. Marszałka Piłsudskiego 12, 09-210 Drobin | Nazwa rysunku: | RZUT PRZYZIEMIA - komin Thermo Rondo Plus 18 +2w |
| Projektant architektura konstrukcja: | mgr inż. Zbigniew Szklarz, upr. proj. nr. 7/83; MAZBO/667701 | Nr rysunku: | 8. |

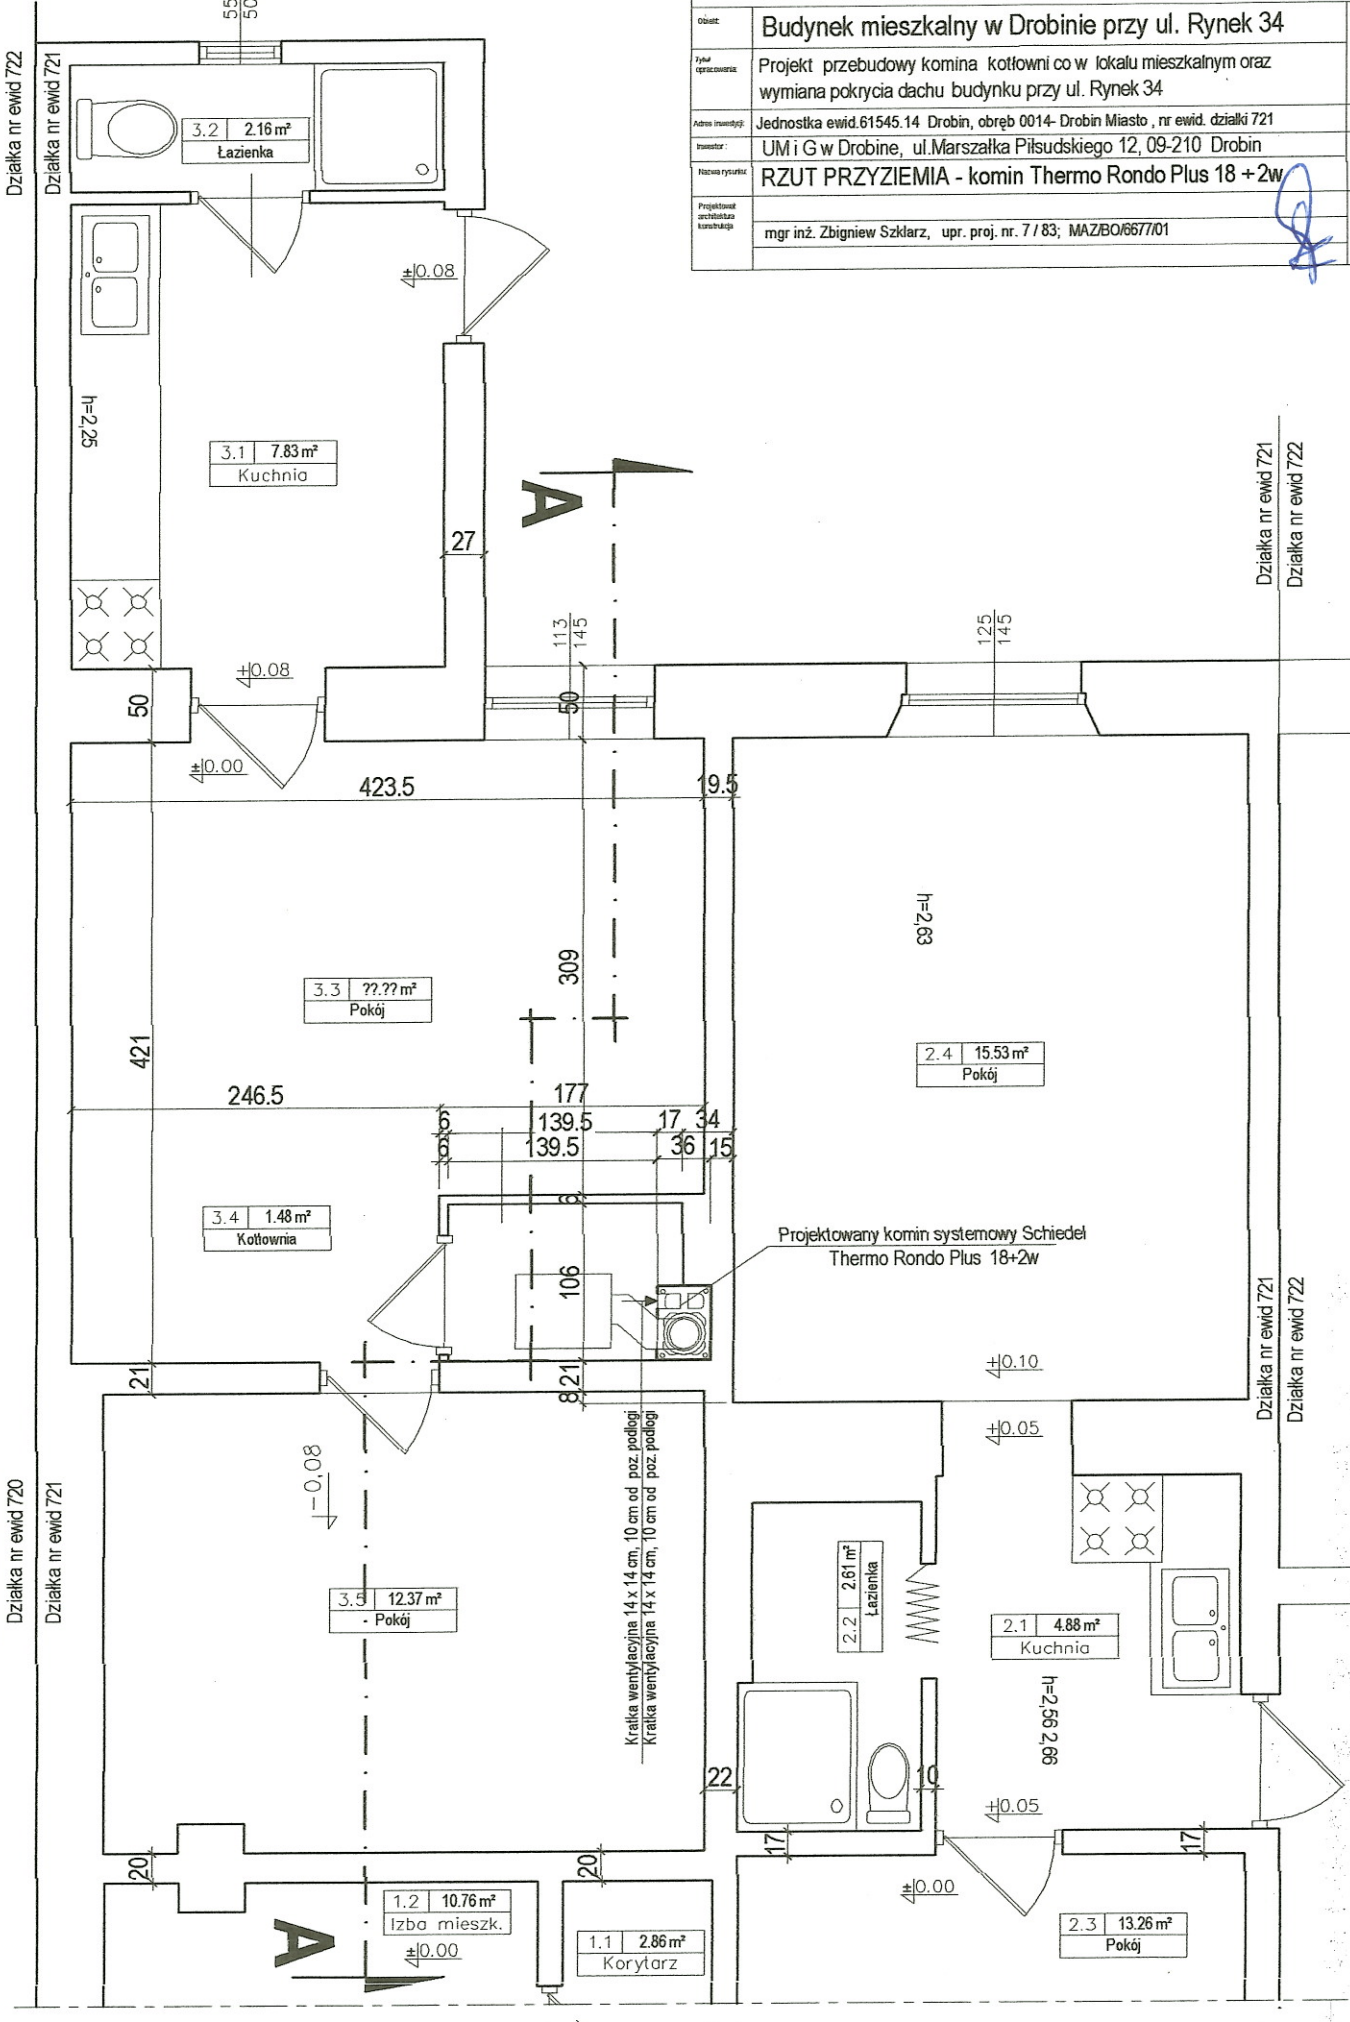

| | |
|---|--|
| USŁUGI PROJEKTOWE I INWESTORSKIE - ZBIGNIEW SZKLARZ 09-402 Pock; ul. 3 Maja 31 m. 11; e-mail: bud-rys@o2.pl, tel. 502-366-987 | |
| Opis: | Budynek mieszkalny w Drobnie przy ul. Rynek 34 |
| Typ opracowania: | Projekt przebudowy komina kotłowni co w lokalu mieszkalnym oraz wymiana pokrycia dachu budynku przy ul. Rynek 34 |
| Adres inwestycji: | Jednostka ewid. 61545, 14 Drobni, obręb 0014 - Drobni Miasto, nr ewid. działki 721 |
| Projektant: | mgr inż. Zbigniew Szklarz, upr. prof. nr. 7/83; MAZBO/667/01 |
| Skala: | 1:100 |
| Data opracowania: | 06.2015r |
| nr projektu: | 9 |

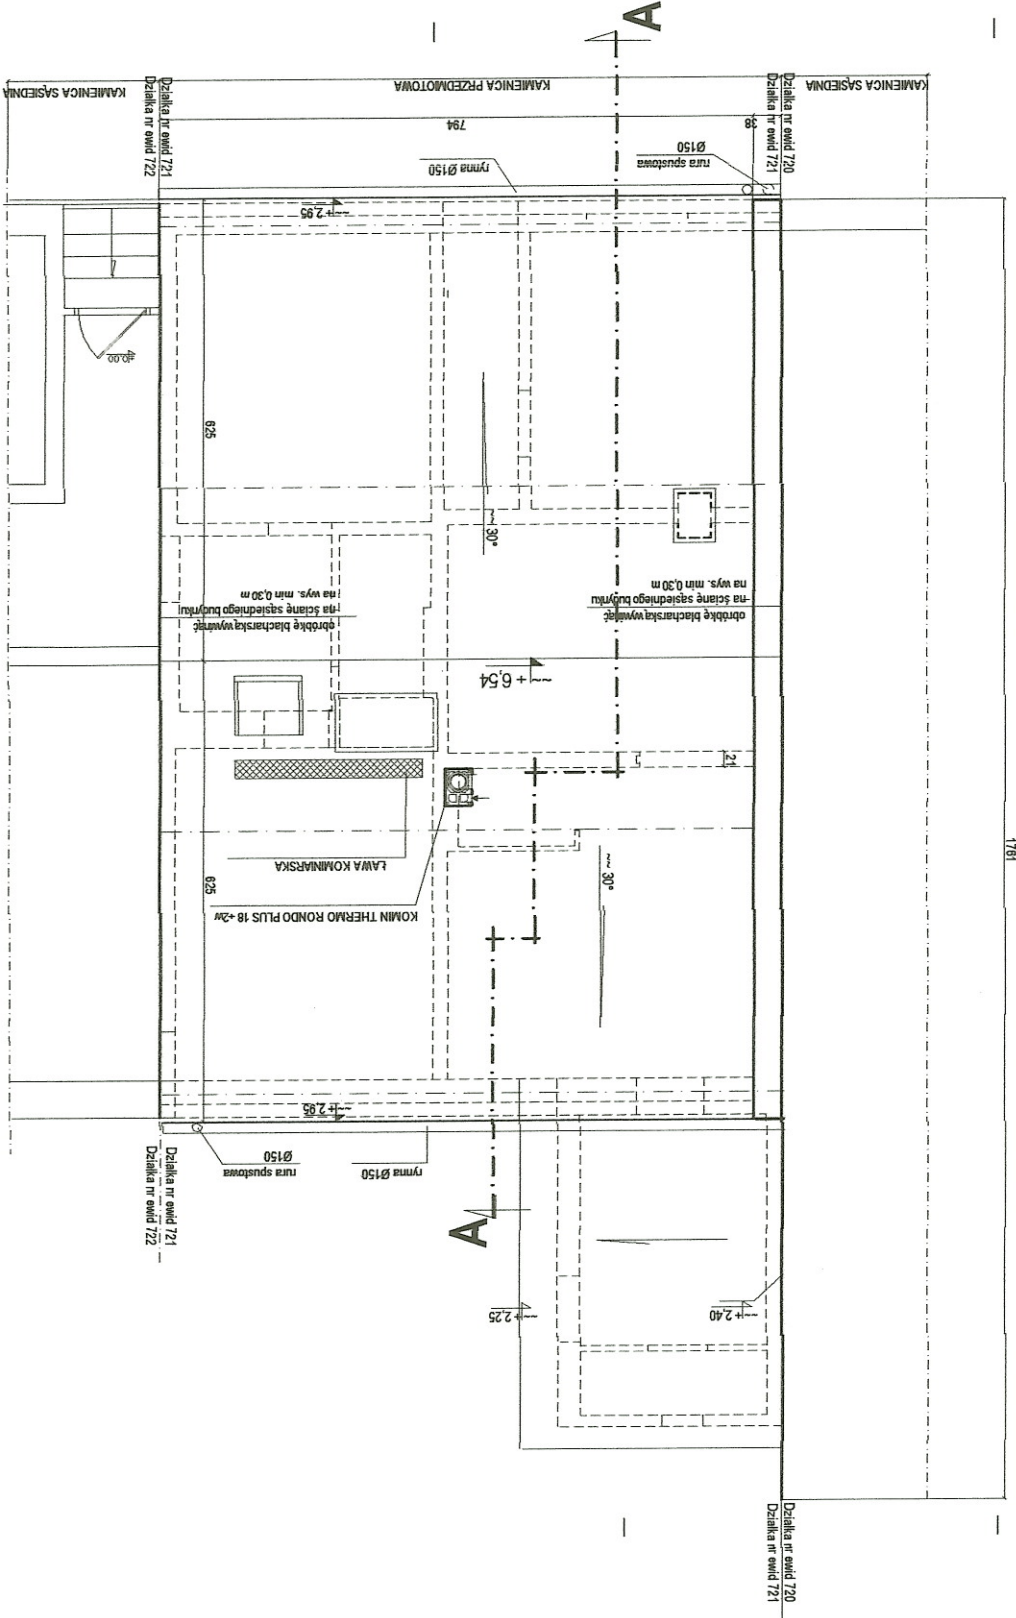

1781