



PRZEKROJE CHARAKTERYSTYCZNE

skala 1:50


2+785,00

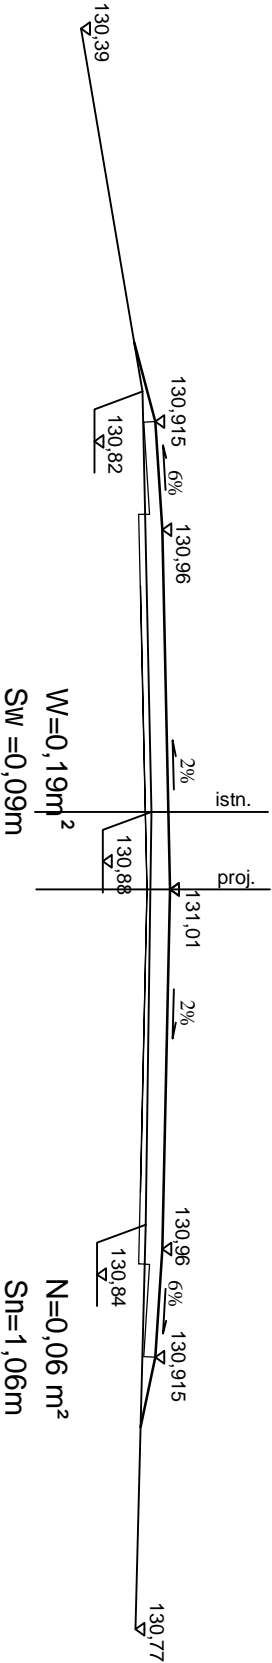


2+835,00

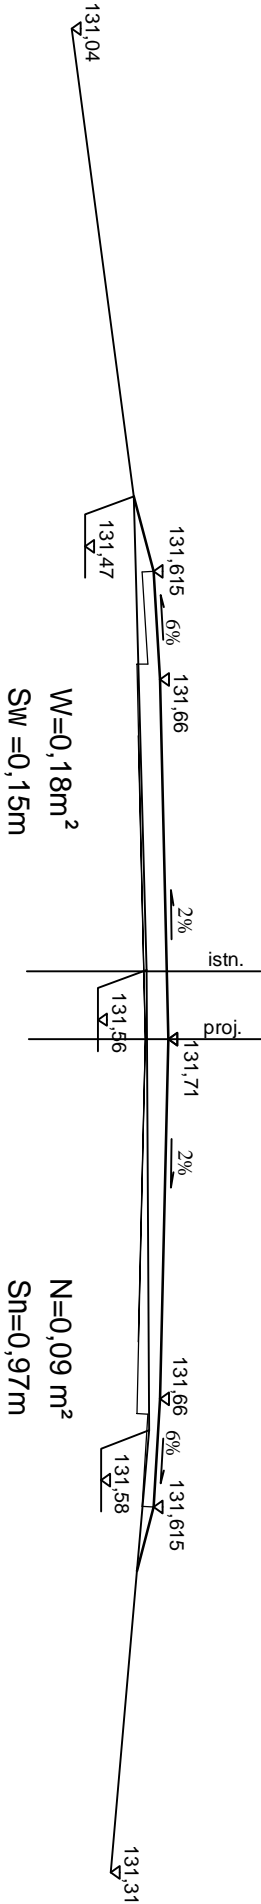


2+885,00

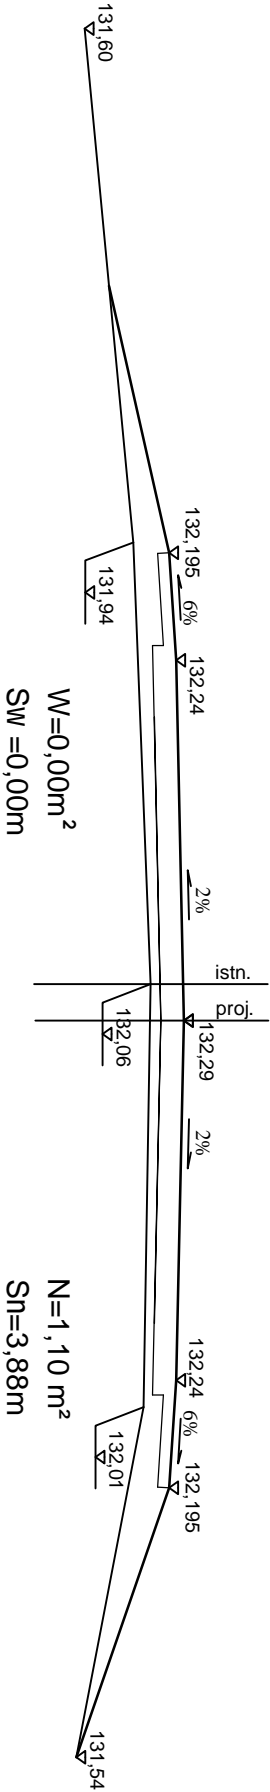

2+940,00

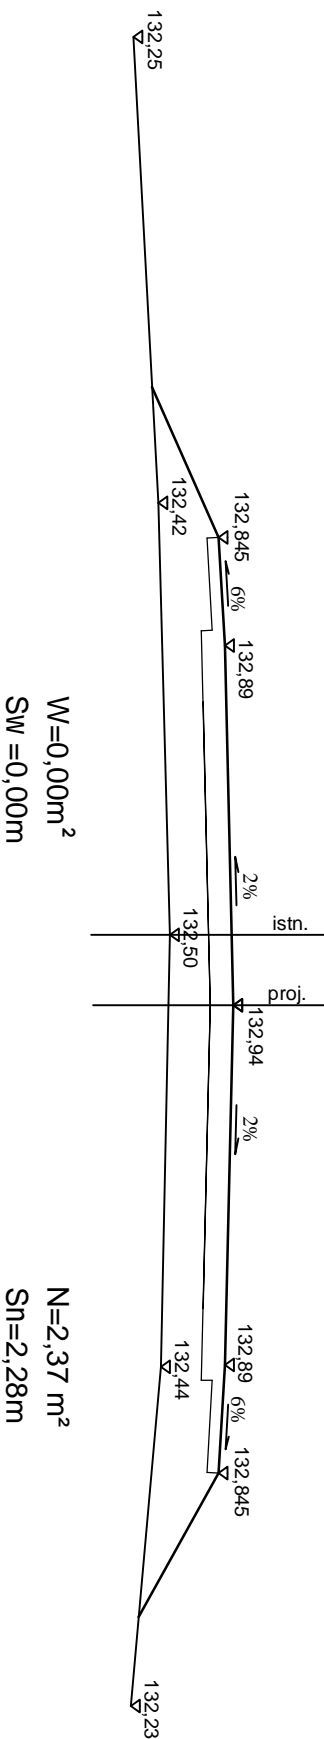

				<b>DROG - POL II s.c.</b> 09-100 Płońsk ul. Podmiejska 7 tel./fax: (0-23) 662-50-74 NIP 567-177-94-44	
NADZWA INWESTYCJI <b>PRZEBUDOWA DRUGI GMINNEJ I POWIATOWEJ RELACJI MAGÓRKI DOBRSKIE - MALISZEWKO, GM DROBIN</b>					
INWESTOR <b>GMINA DROBIN</b>				BRANŻA <b>DROGOWA</b>	
PROJEKTOWAŁ <b>Zygmunt Wierzbicki</b>				PROJEKT <b>WZDP 67/06</b>	
OPRACOWAŁ <b>mgr inż. Paweł Szymański</b>				PROJEKT <b>7342016-2002</b>	
				DATA <b>13.12.2007</b>	
				BIS <b>5.13</b>	