

- LEGENDA
- granice działek / granice pasa drogowego, zakres opracowania
  - os. projektowanej drogi
  - proj. pobocza
  - wodociąg gminy
  - sieć telekomunikacyjna
  - zjazdy do posesji

 Powiat Plocki

**STAROSTA**  
 Marcin Murawicki  
 z up. Starosta  


**STAROSTA PŁOCKI**  
 R-IVB  
 132040-20506/17-023




Starosta Płocki

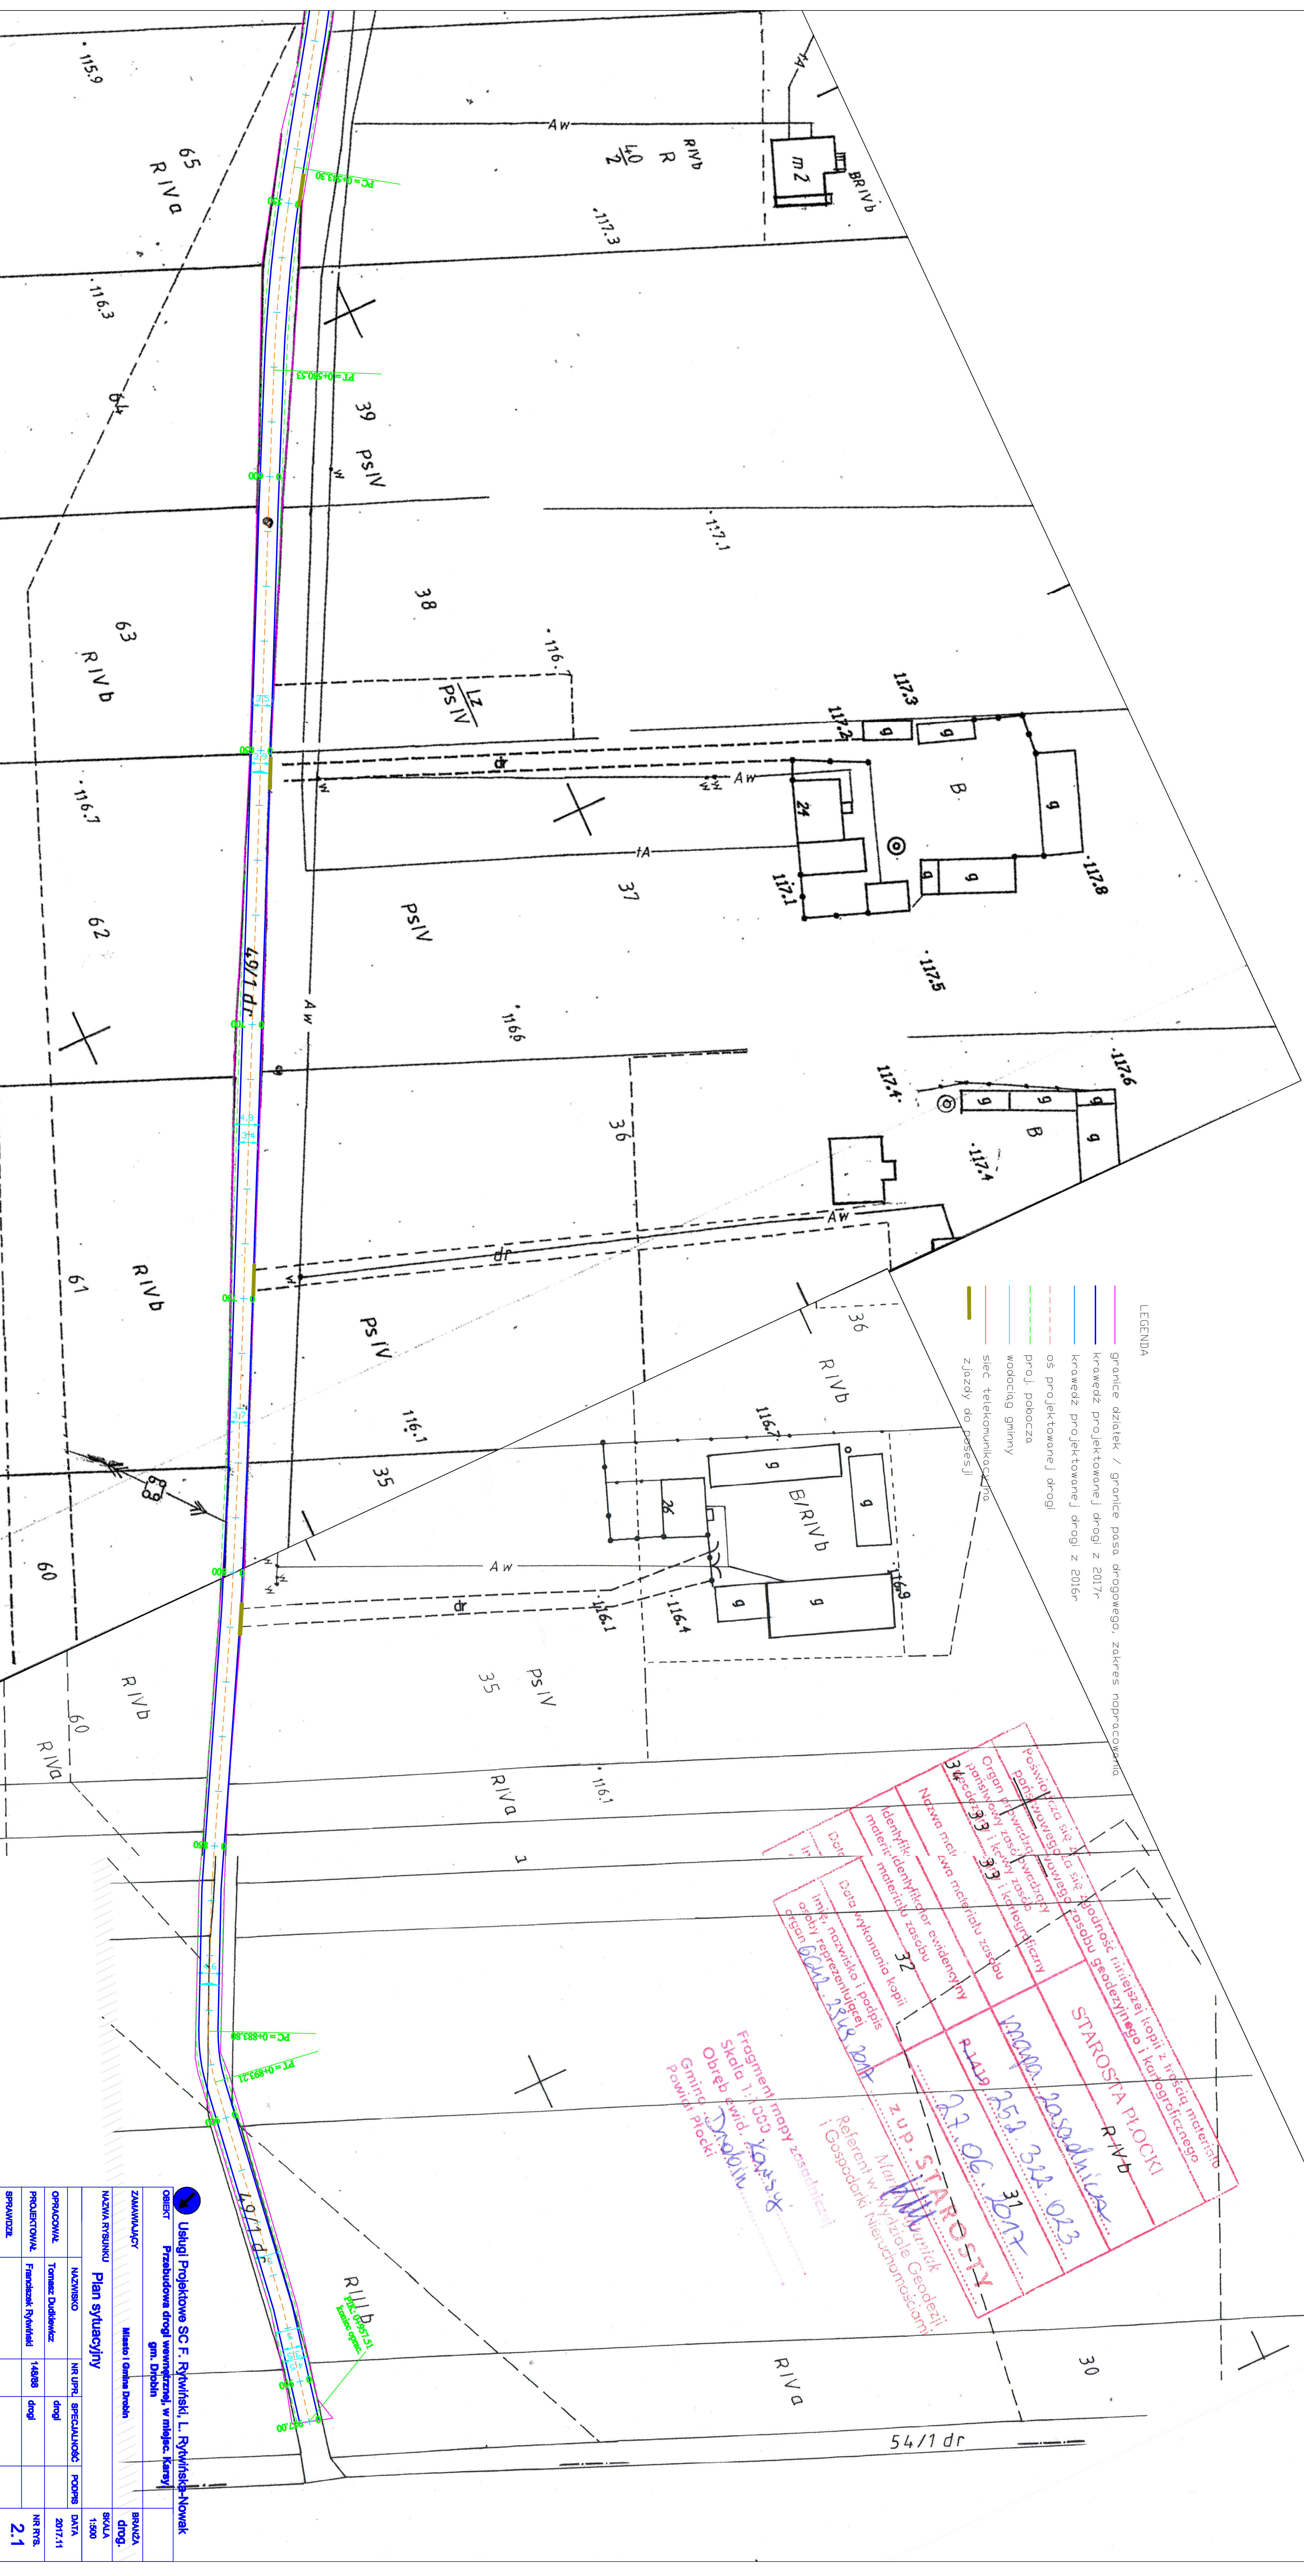

**Usługi Projektowe SC F. Rywiński, L. Rywińska-Nowak**  

NAZWA RYSUNKU	Plan sytuacyjny	SKALA	1:500
OPROJEKOWAŁ	Tomasz Dudekiewicz	DATA	2017/11
PROJEKTOWAŁ	Franciszek Rywiński	NR RYS.	2.1
SPRAWDZIŁ		DATA	