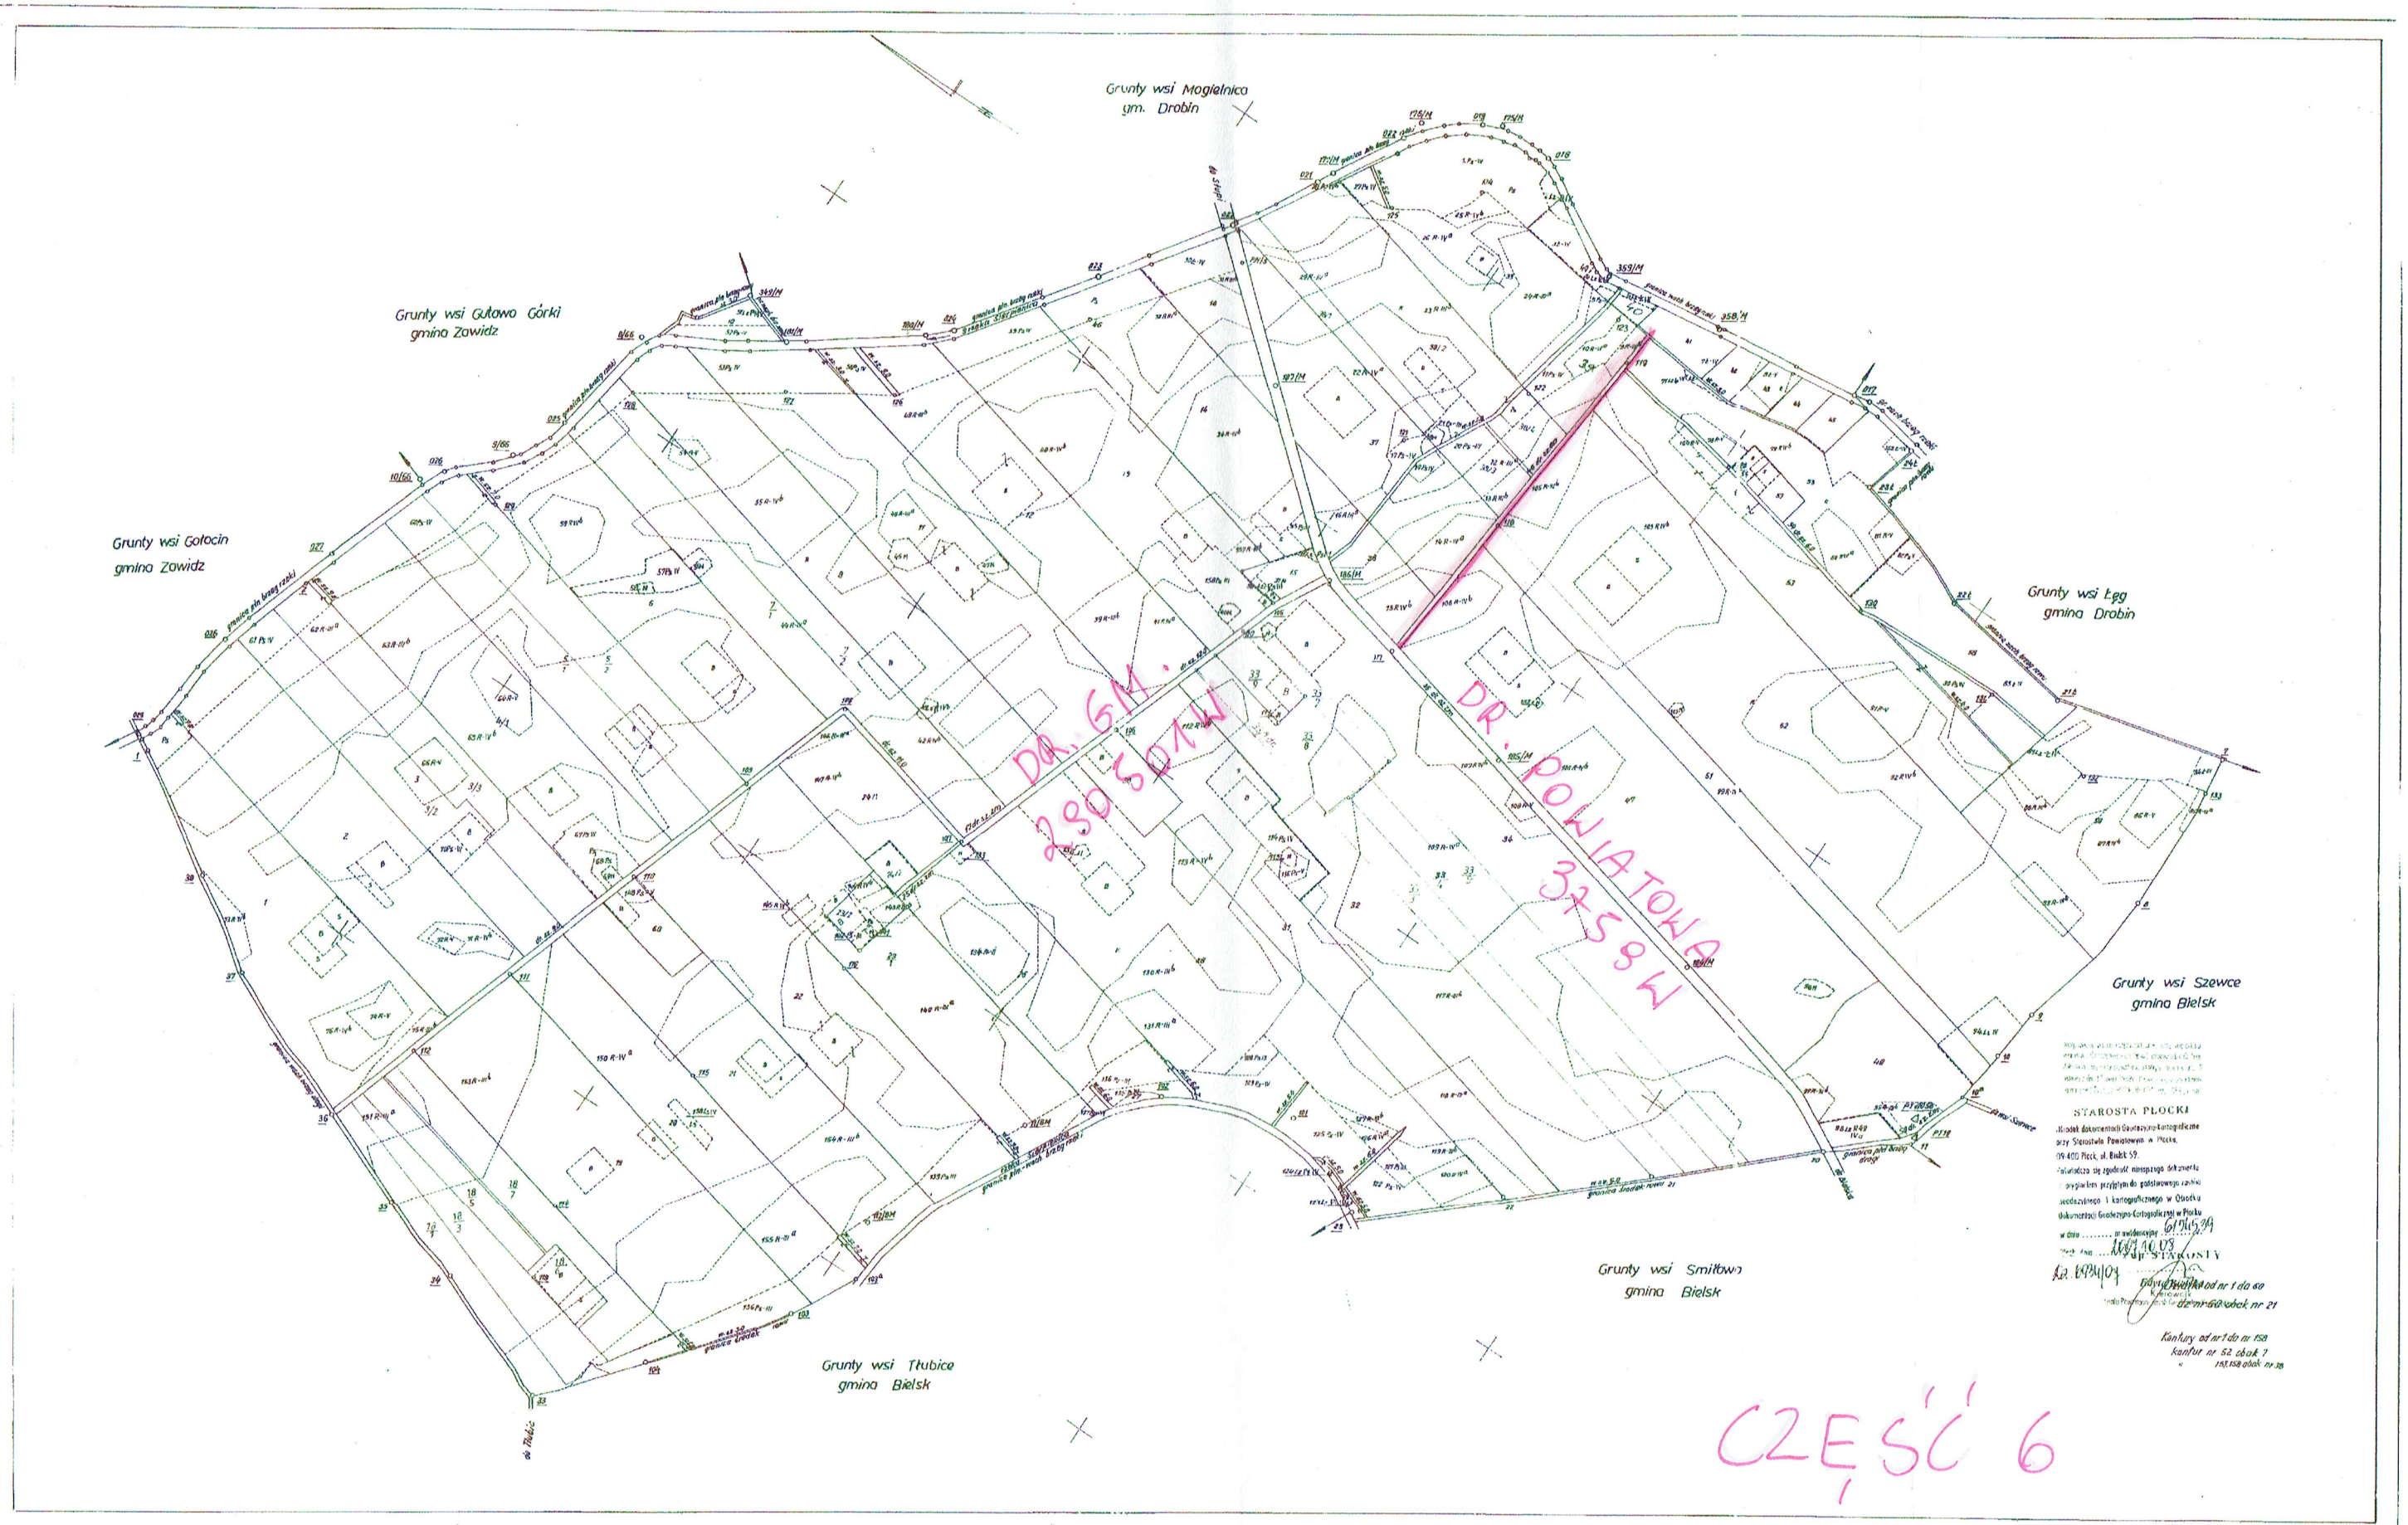

~~125 15 11 65 85~~

województwo płockie
gmina Drobin

wieś SIEMIENIE

Pow. ogólna: 448.88 ha

Mapa 1:5000

Materiały źródłowe: mapę niniejszą wykonano ręcznie jako odrys z pierwszego sporządzonego w 1964 r przez WBG i UR w Warszawie na podstawie nowego pomiaru z 1962 r. z uwzględnieniem prac geodezyjnych wykonanych
a) w 1975 r dla uregulowania własności gospodarstw rolnych
b) w 1984 r dotyczących terenowej kontroli ewidencji gruntów

WOJEWÓDZKIE BIURO GEODEZJI I TERENÓW ROLNYCH W WARSZAWIE

Kierownik roboty	Kierownik pracowni
Wincenty Wajno	Jan Kulka
St. insp. kontroli i nadzoru	Główny inżynier
inż. Jerzy Kowalski	inż. Czesław Kottuniak

61545.39/85

Wyk. Jolanta Uthke