


- LEGENDA:**
- Równ obustronny
 - Równ lewy
 - Równ prawy
 - Zjazd gosp. lewy
 - Zjazd gosp. prawy

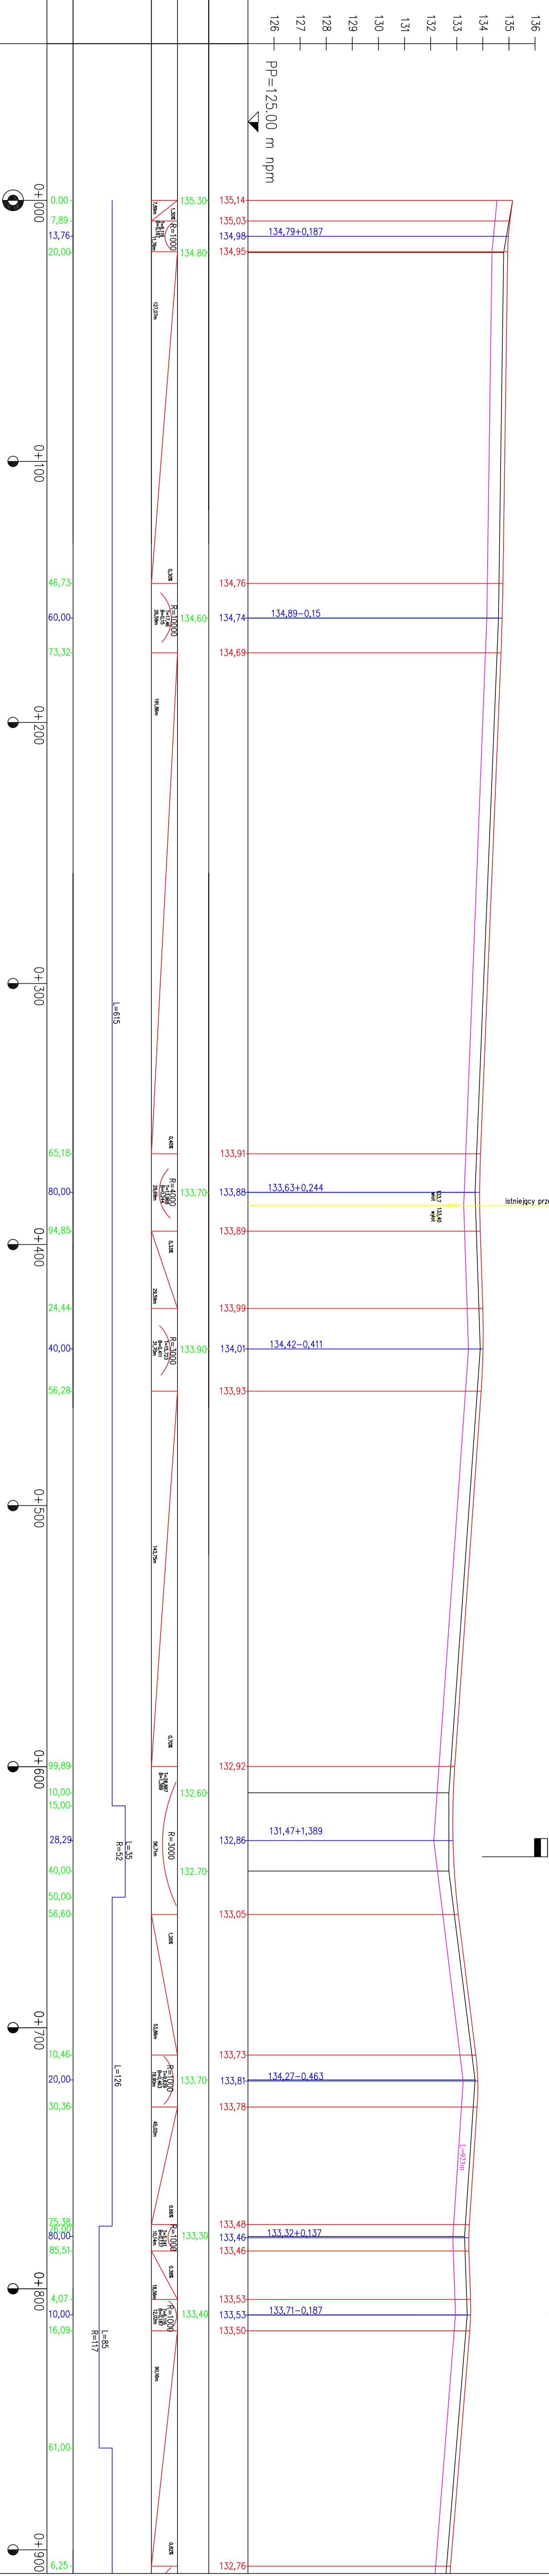


STACJA	ODLEGIŁOŚĆ	KILOM. I HEKTOM.	RZĘDNA NIWELETY	ELEMENTY NIWELETY

Istniejący przesek murawy betonowy
L=7m

Zjazd gosp. lewy

Zjazd gosp. prawy