


PRZEBUDOWA ISTNIEJĄCEJ LINII TELEFONICZNEJ NA KABEL ZIEMNY PRZY DRODZE GMINEJ NR 90 W MIEJSCOWOŚCI MALISZEWKO gm. DROBIN

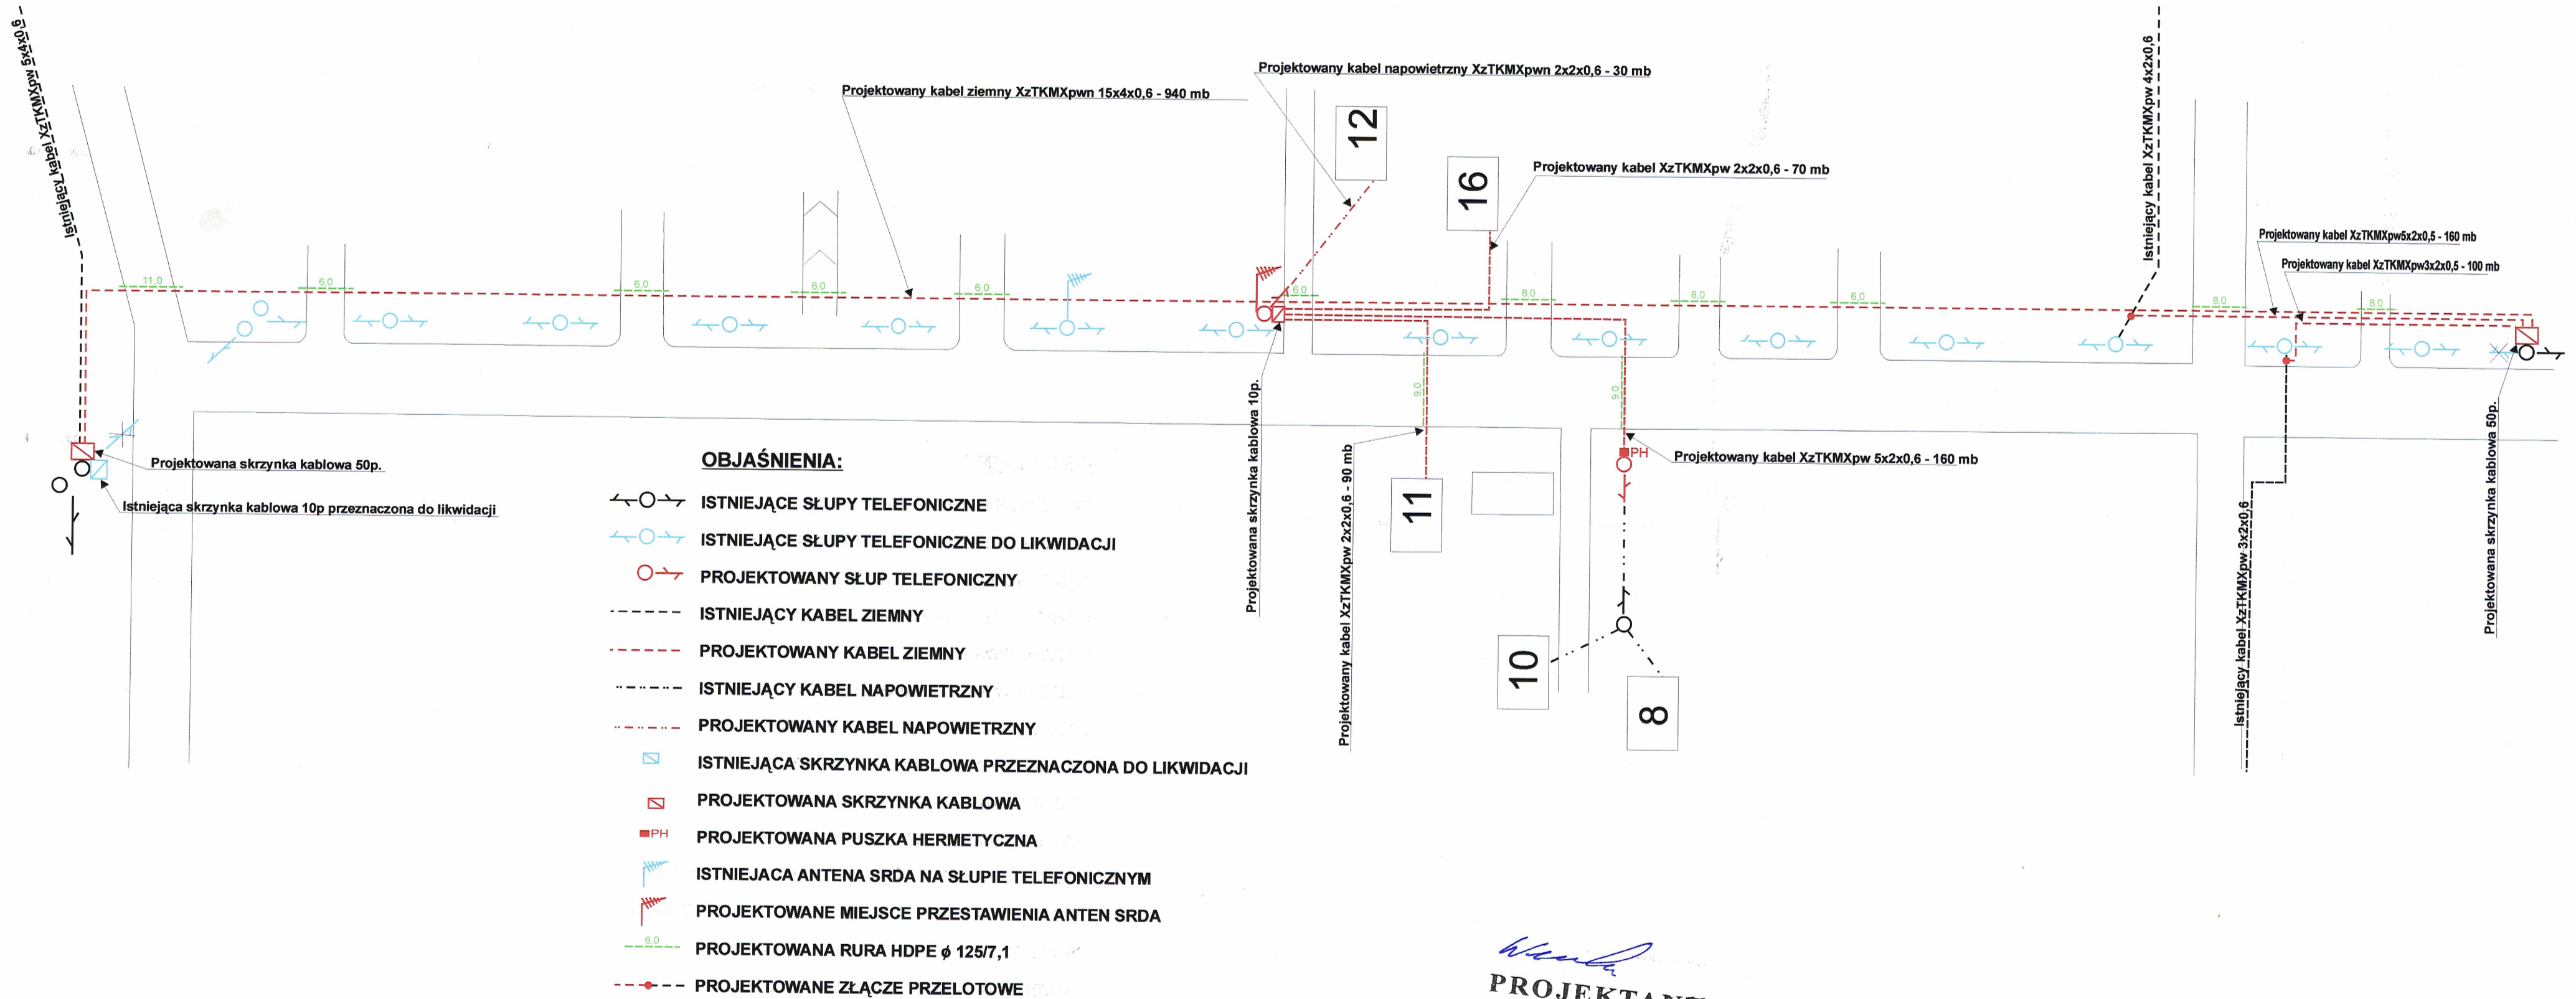

PROJEKTANT
 inż. Maciej Weresiński
 uprawnienia bud. w telekomunikacji
 nr decyzji 1800/99/U