Mapa do celów projektowych

województwo: mazowieckie

powiat: płocki
gmina: Drobin
obręb: Łęg Probostwo
arkusz mapy: 252.314.042
Mapa aktualna w granicach opracowania na dzień 20.02.2006

skala 1:1000

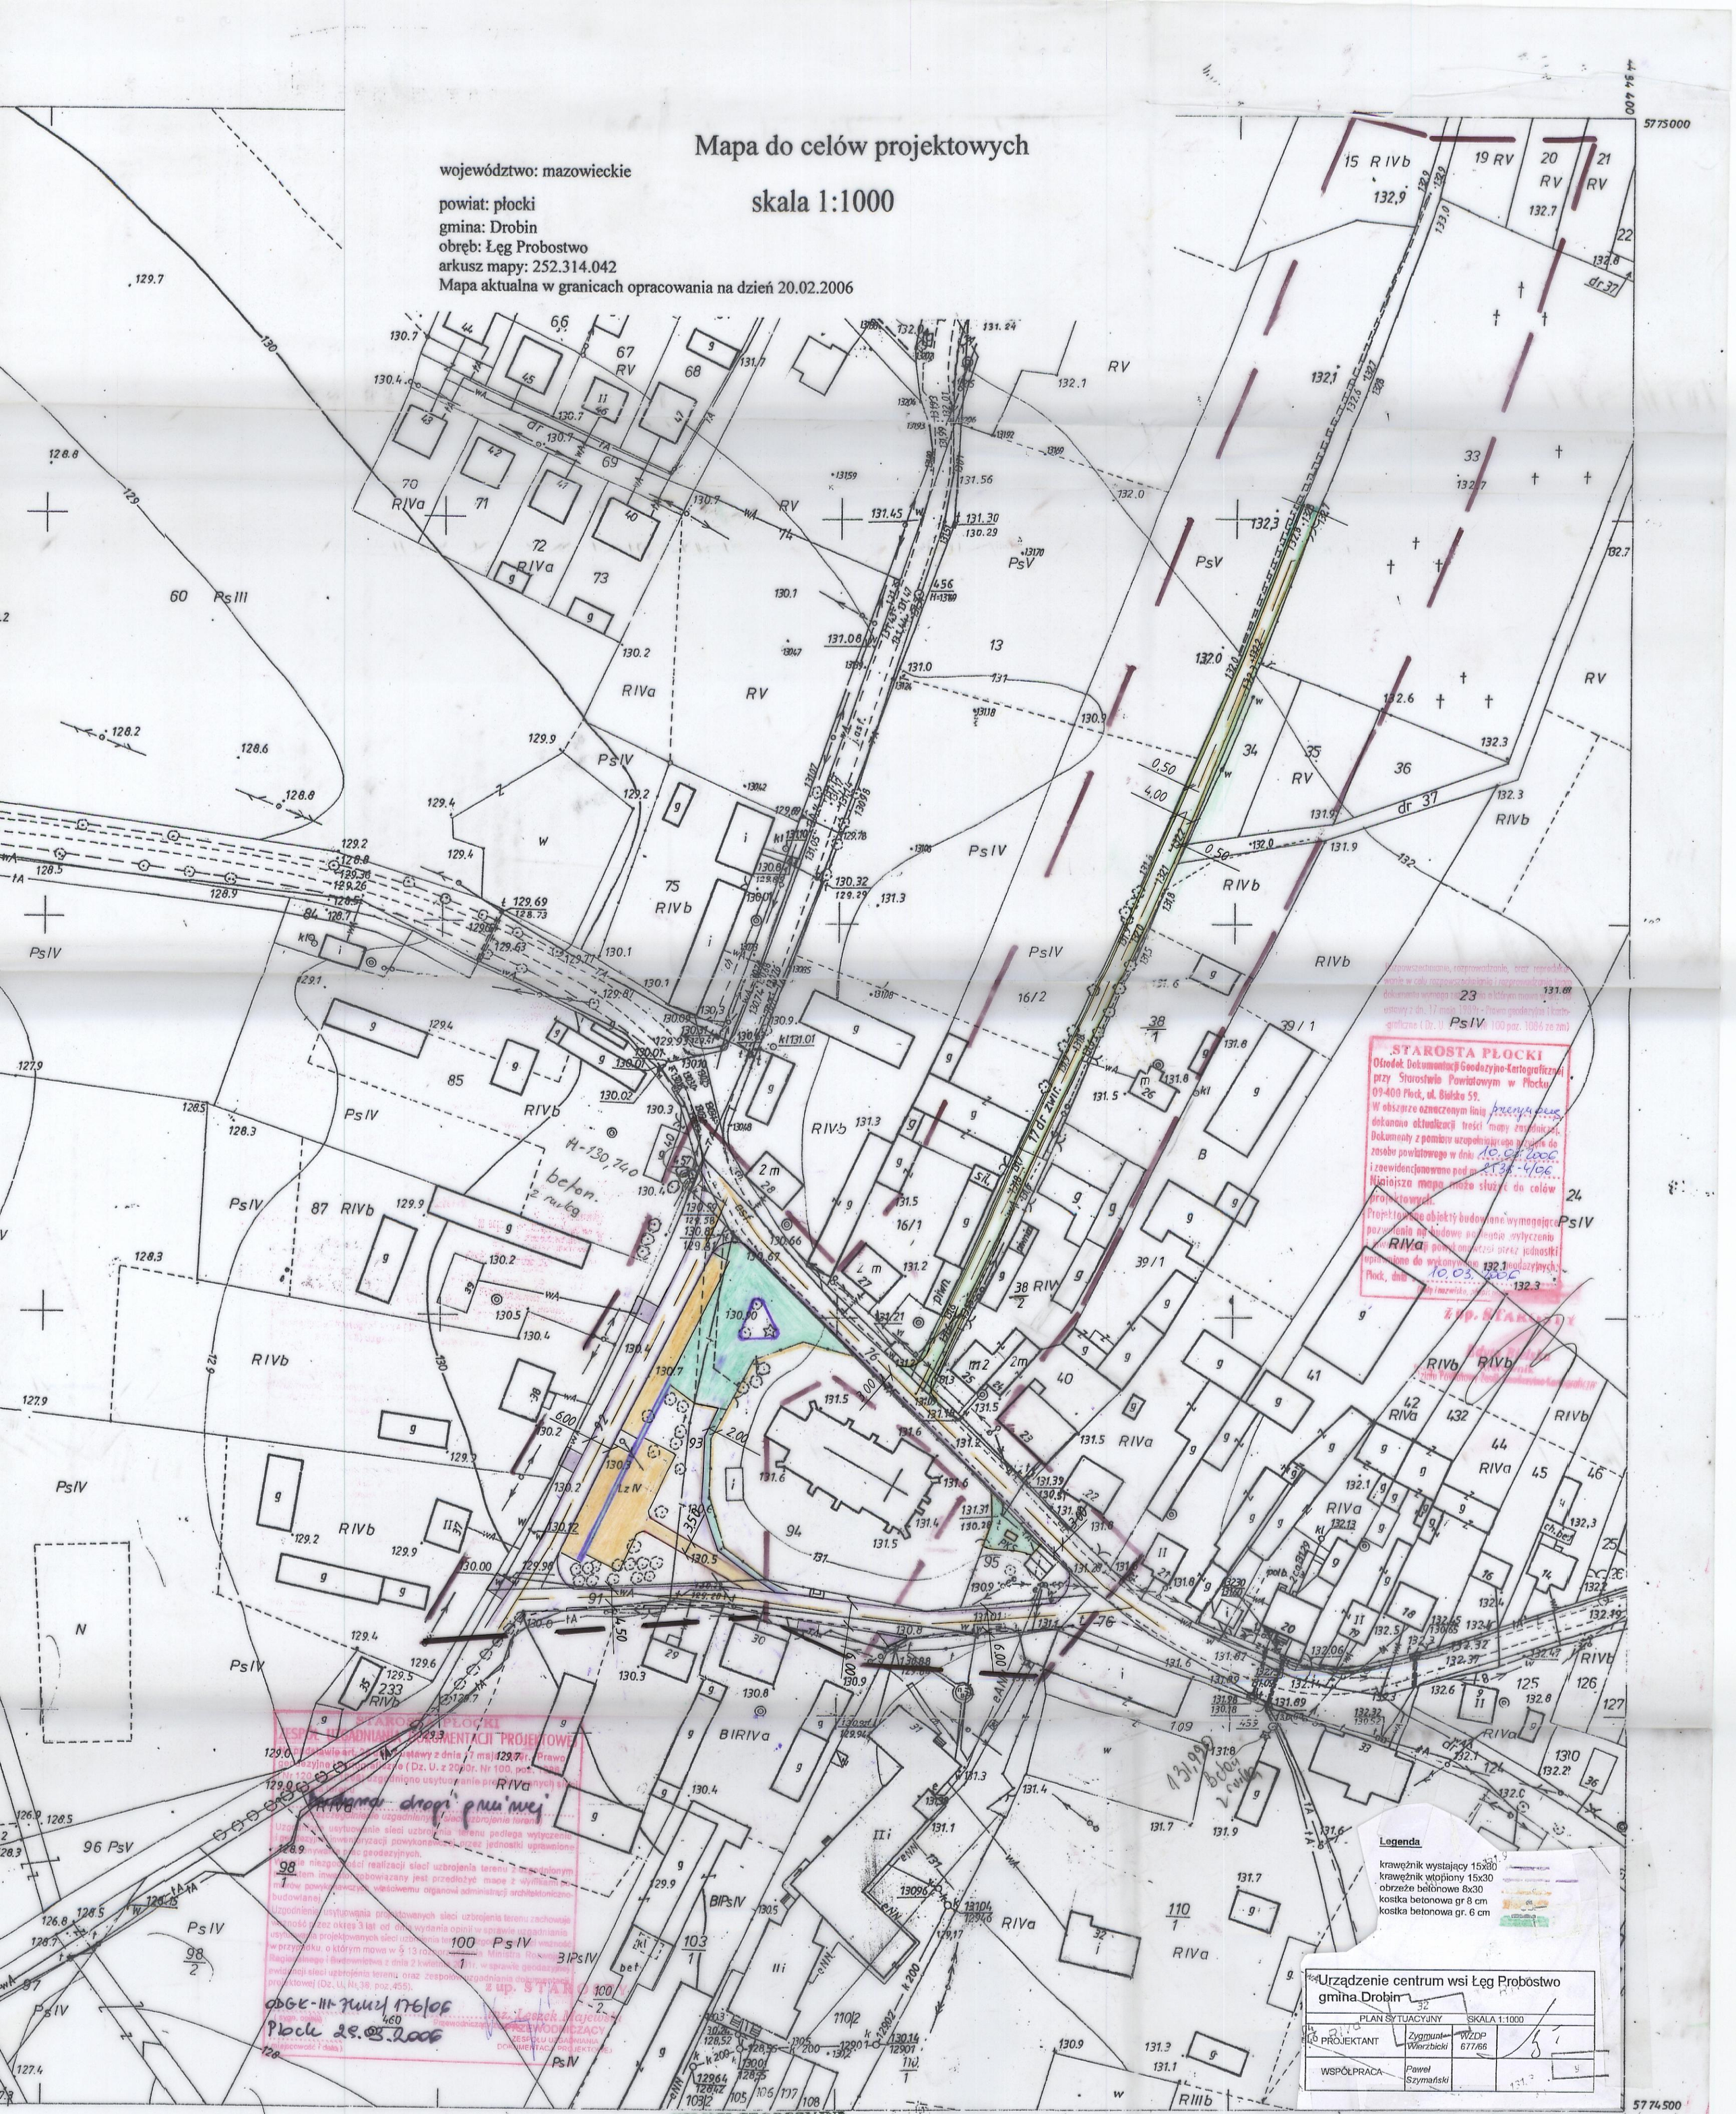

STAROSTA PŁOCKI
Ośrodek Dokumentacji Geodezyjno-Kartograficznej przy Starostwie Powiatowym w Płocku
09-400 Płock, ul. Bielska 59.
W obszarze oznaczonym linią przerywaną dokonano aktualizacji treści mapy zasadniczej.
Dokumenty z pomiaru uzupełniającego przyjęte do zasobu powiatowego w dniu 10.03.2006
i zaewidencjonowano pod nr 2538-4/06
Niniejsza mapa może służyć do celów projektowych.
Projektowane obiekty budowlane wymagające pozwolenia na budowę podlegają wytyczeniu i zawiadomienie powykonawcze przez jednostki uprawnione do wykonywania prac geodezyjnych.
Płock, dnia 10.03.2006

ZESPÓŁ UZGADNIANIA DOKUMENTACJI PROJEKTOWEJ
Uzgodniono drogi gminnej
Uzgodnienie usytuowania projektowanych sieci uzbrojenia terenu zachowuje ważność przez okres 3 lat od dnia wydania opinii w sprawie uzgodnienia usytuowania projektowanych sieci uzbrojenia terenu.
ODGK-III-7111/176/06
Płock 29.03.2006
z up. STAROSTY
Przewodniczący Zespołu Uzgadniania Dokumentacji Projektowej
Inż. Leszek Majewski

USŁUGI GEODEZYJNE
Adam Sławomir Gąsiorowski
09-200 Sierpc, ul. Kopernika 8
tel. (024) 275-10-20; NIP 776-118-93-97

Nie wyklucza się istnienia w terenie urządzeń podziemnych nie wykazanych na niniejszej mapie, które nie zostały odnalezione podczas wykonywania pomiarów, lub nie były zgłoszone do inwentaryzacji przed zasypaniem, albo dla których brak informacji branżowych.

Sporządził Sławomir Gąsiorowski
dnia: 20.02.2006

GEODETA
Sławomir Gąsiorowski
UPRAWNIENIA NR 11492

Wojewódzki Ośrodek Dokumentacji Geodezyjnej i Kartograficznej w Płocku Filia w Płocku
Wpisano do ewidencji
w dn. 29.01.91 r. nr. (SO)55/91 252,314
274/88

2482-6/97 dz. 620/97
2442-13