


PRZEKROJ KONSTRUKCYJNY A - A

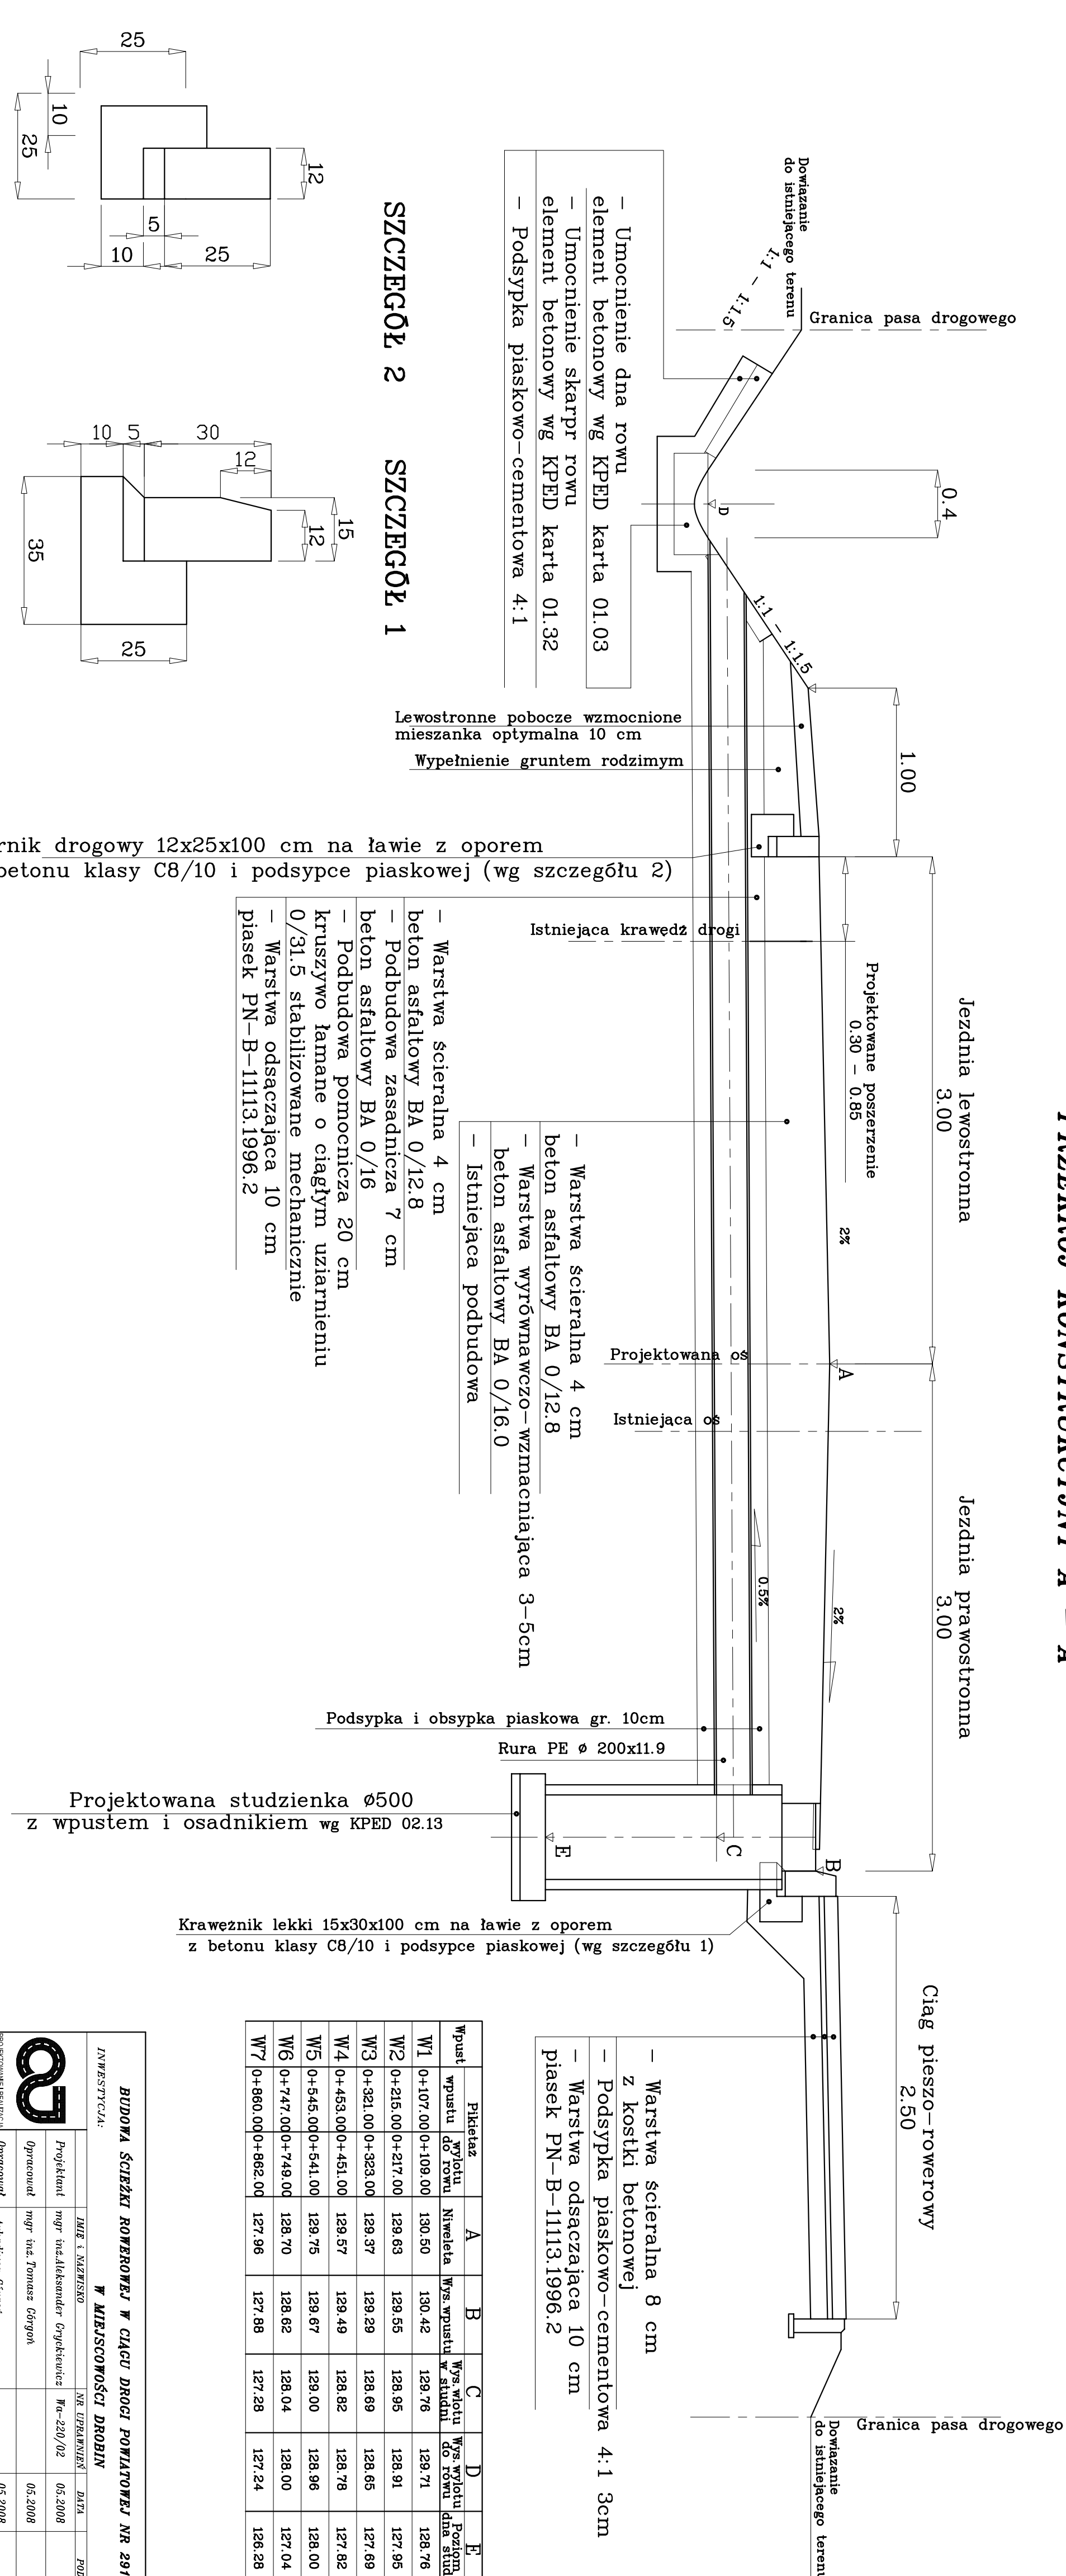

Wpust	Pakietaz	A	B	C	D	E	
wpustu do rowu	wylotu do rowu	Niwielela	Wys. wpustu w studni	Wys. wlotu w studni	Wys. wlotu do rowu	Poziom. dła studni	
W1	0+107.00	0+109.00	130.50	130.42	129.76	129.71	128.76
W2	0+215.00	0+217.00	129.63	129.55	128.95	128.91	127.95
W3	0+321.00	0+323.00	129.37	129.29	128.69	128.65	127.69
W4	0+453.00	0+451.00	129.57	129.49	128.82	128.78	127.82
W5	0+545.00	0+541.00	129.75	129.67	129.00	128.96	128.00
W6	0+747.00	0+749.00	128.70	128.62	128.04	128.00	127.04
W7	0+860.00	0+862.00	127.96	127.88	127.28	127.24	126.28

BUDOWA ŚCIEŻKI ROWEROWEJ W CIĄGU DRUGI POTLAPOWEJ NR 2911W W MIEJSCOWOŚCI DROBIN			
INWESTYCJA:	IMIE I NAZWISKO	NR UPRZEMIANIENIA	DATA
Projektant	mgr inż. Aleksander Grykiewicz	Wa-220/02	05.2008
Opracował	mgr inż. Tomasz Górgon		05.2008
Opracował	Arkadiusz Górgon		05.2008
PROJEKOWANIE I REALIZACJA INWESTYCJI S.A. Tomasz Górgon i Spółka Osiedle Praskie, ul. Lipowa 123 05-400 Praska			
NAZWA RYSUNKU: PRZEKROJ KONSTRUKCYJNY A - A			
SKALA	STADIUM	DATA	REWIZJA
1 : 25	PB	DRUCOWA	2008/01/PB-W/R4.2
			0