


PRZEKROJ KONSTRUKCYJNY B - B

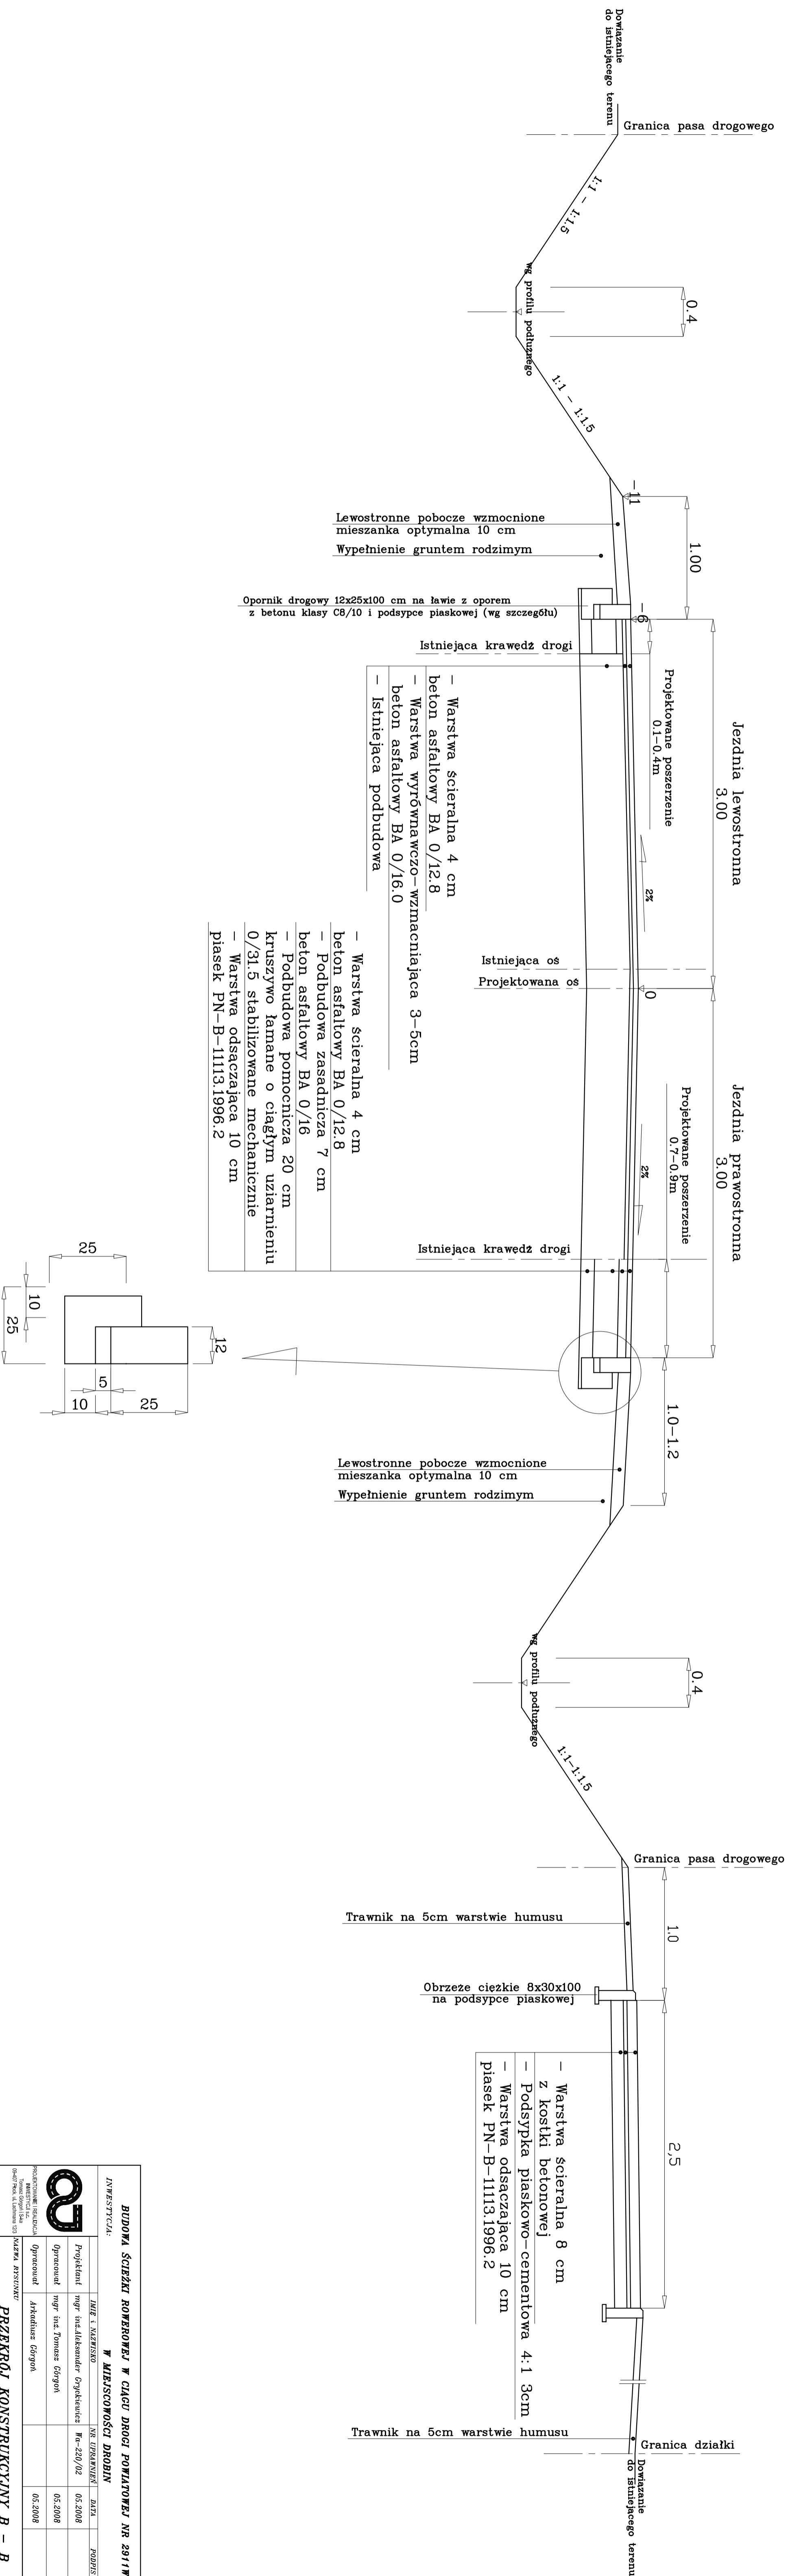

BUDOWA ŚCIEŻKI ROWEROWEJ W CIĄGU DRÓGI POWIATOWEJ NR 2911W			
W MIEJSCOWOŚCI DROBIN			
INWESTYCJA:	IMIE I NAZWISKO	NR UPRZEKLEN	DATA
	mgr inż. Aleksander Gryniewicz	Pr-220/02	05.2008
PROJEKTOWANE REALIZACJA	INWESTYCJA	PROJEKTOWANE REALIZACJA	DATA
PRZEKROJ KONSTRUKCYJNY	NAZWA PRZYSYŃKI	PRZEKROJ KONSTRUKCYJNY B - B	05.2008
SKALA	STANOWISKO	ANALIZA	DATA
1 : 25	PB	DRÓGOWA	2008/01/PB-W/R4.3
			0