


# PROFIL PODŁUŻNY ULICY KRYSKICH - I

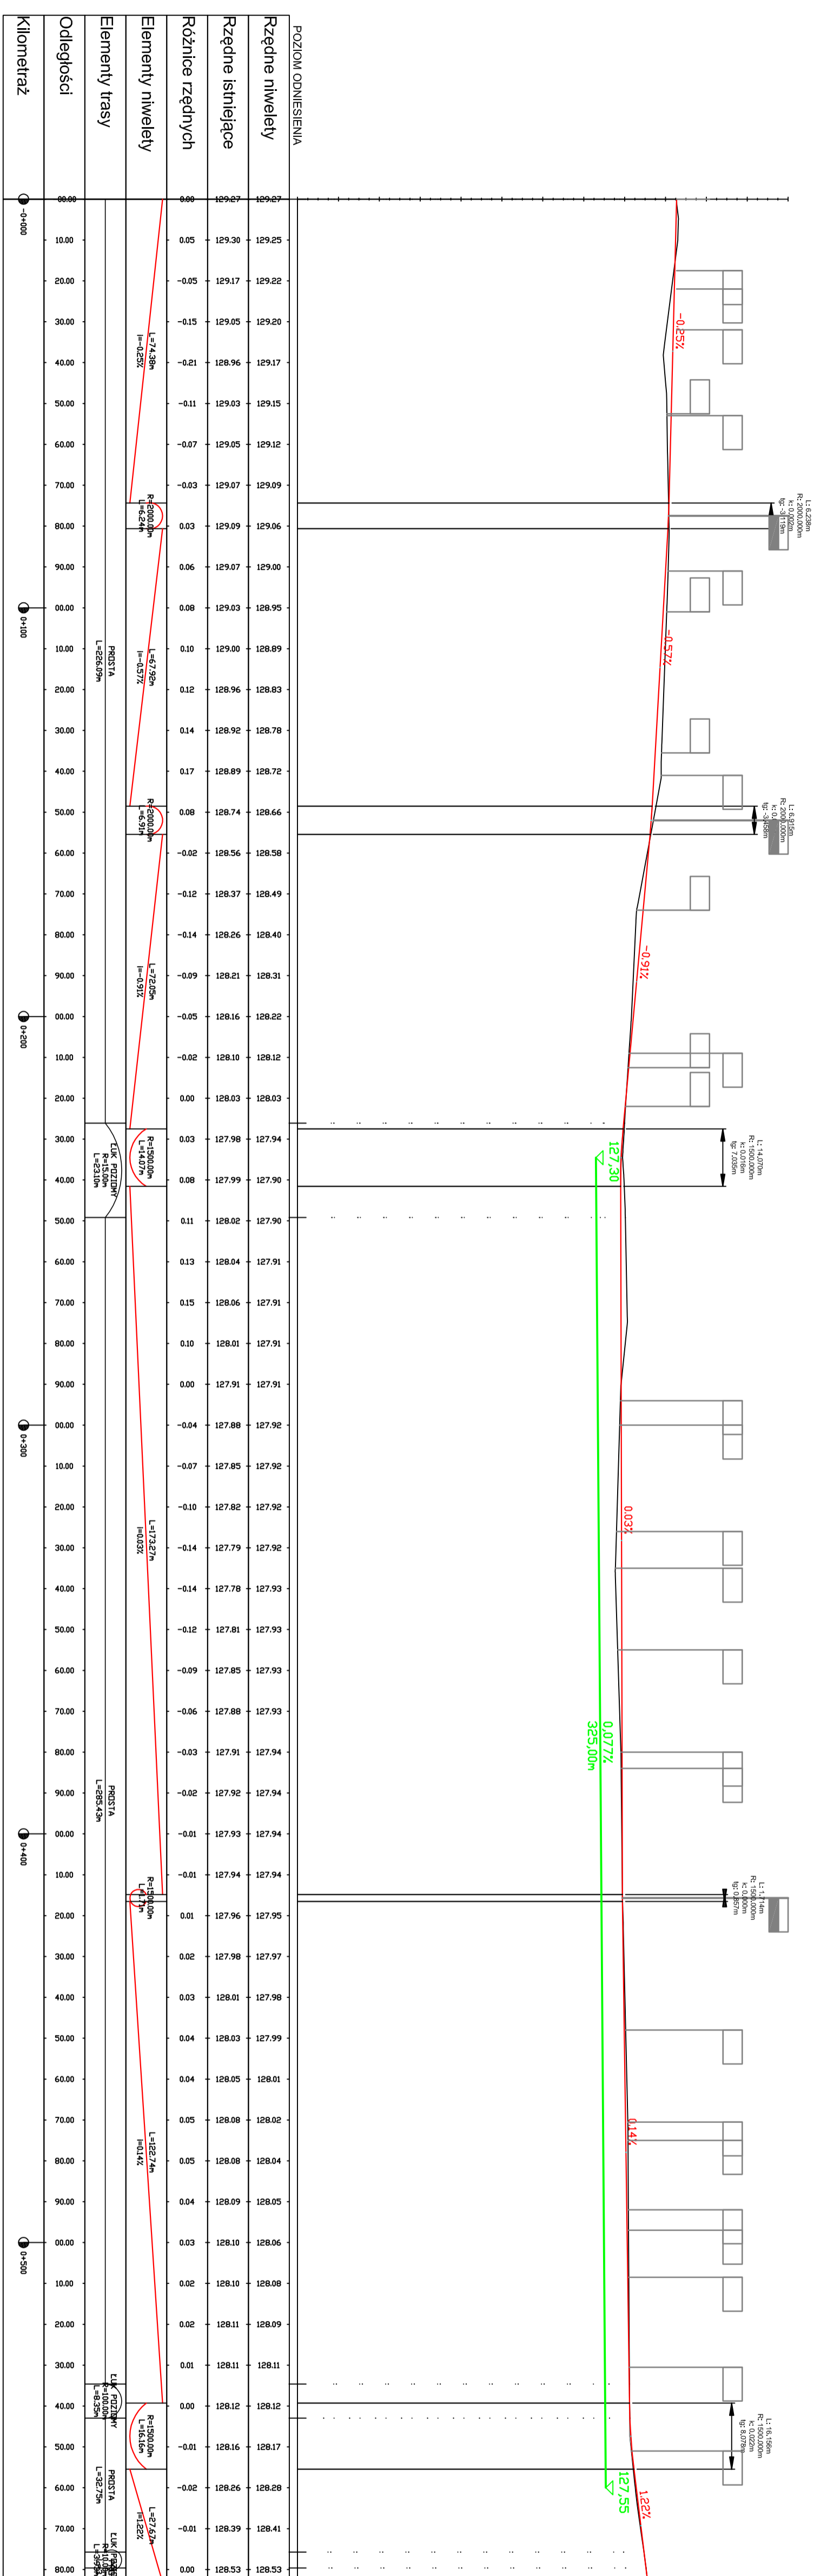

- LEGENDA:**
- PROJEKTOWANA NIWELETA DROGI
  - PROJEKTOWANY RÓW
  - ISTNIEJĄCY TEREN
  - ZIAZDY INDYWIDUALNE
  - ZIAZDY PUBLICZNE

Nazwa i adres obiektu			
PRZEBUDOWA ULICY MNISZKÓWNY, KRYSKICH I SW.STANISAWA KOSTKI W m.DROBIN			
<b>PROJEKT BUDOWLANY</b>			
Termin:		Skala:	
Profil podłużny		1:1000	
Lp.	Nazwisko i imię	Stanowisko	Nr. upr.
1	Piotr Górniak	Projektant	10.2007
2	Piotr Pakieła	Asystent Projektanta	10.2007
Data:		Podpis:	