


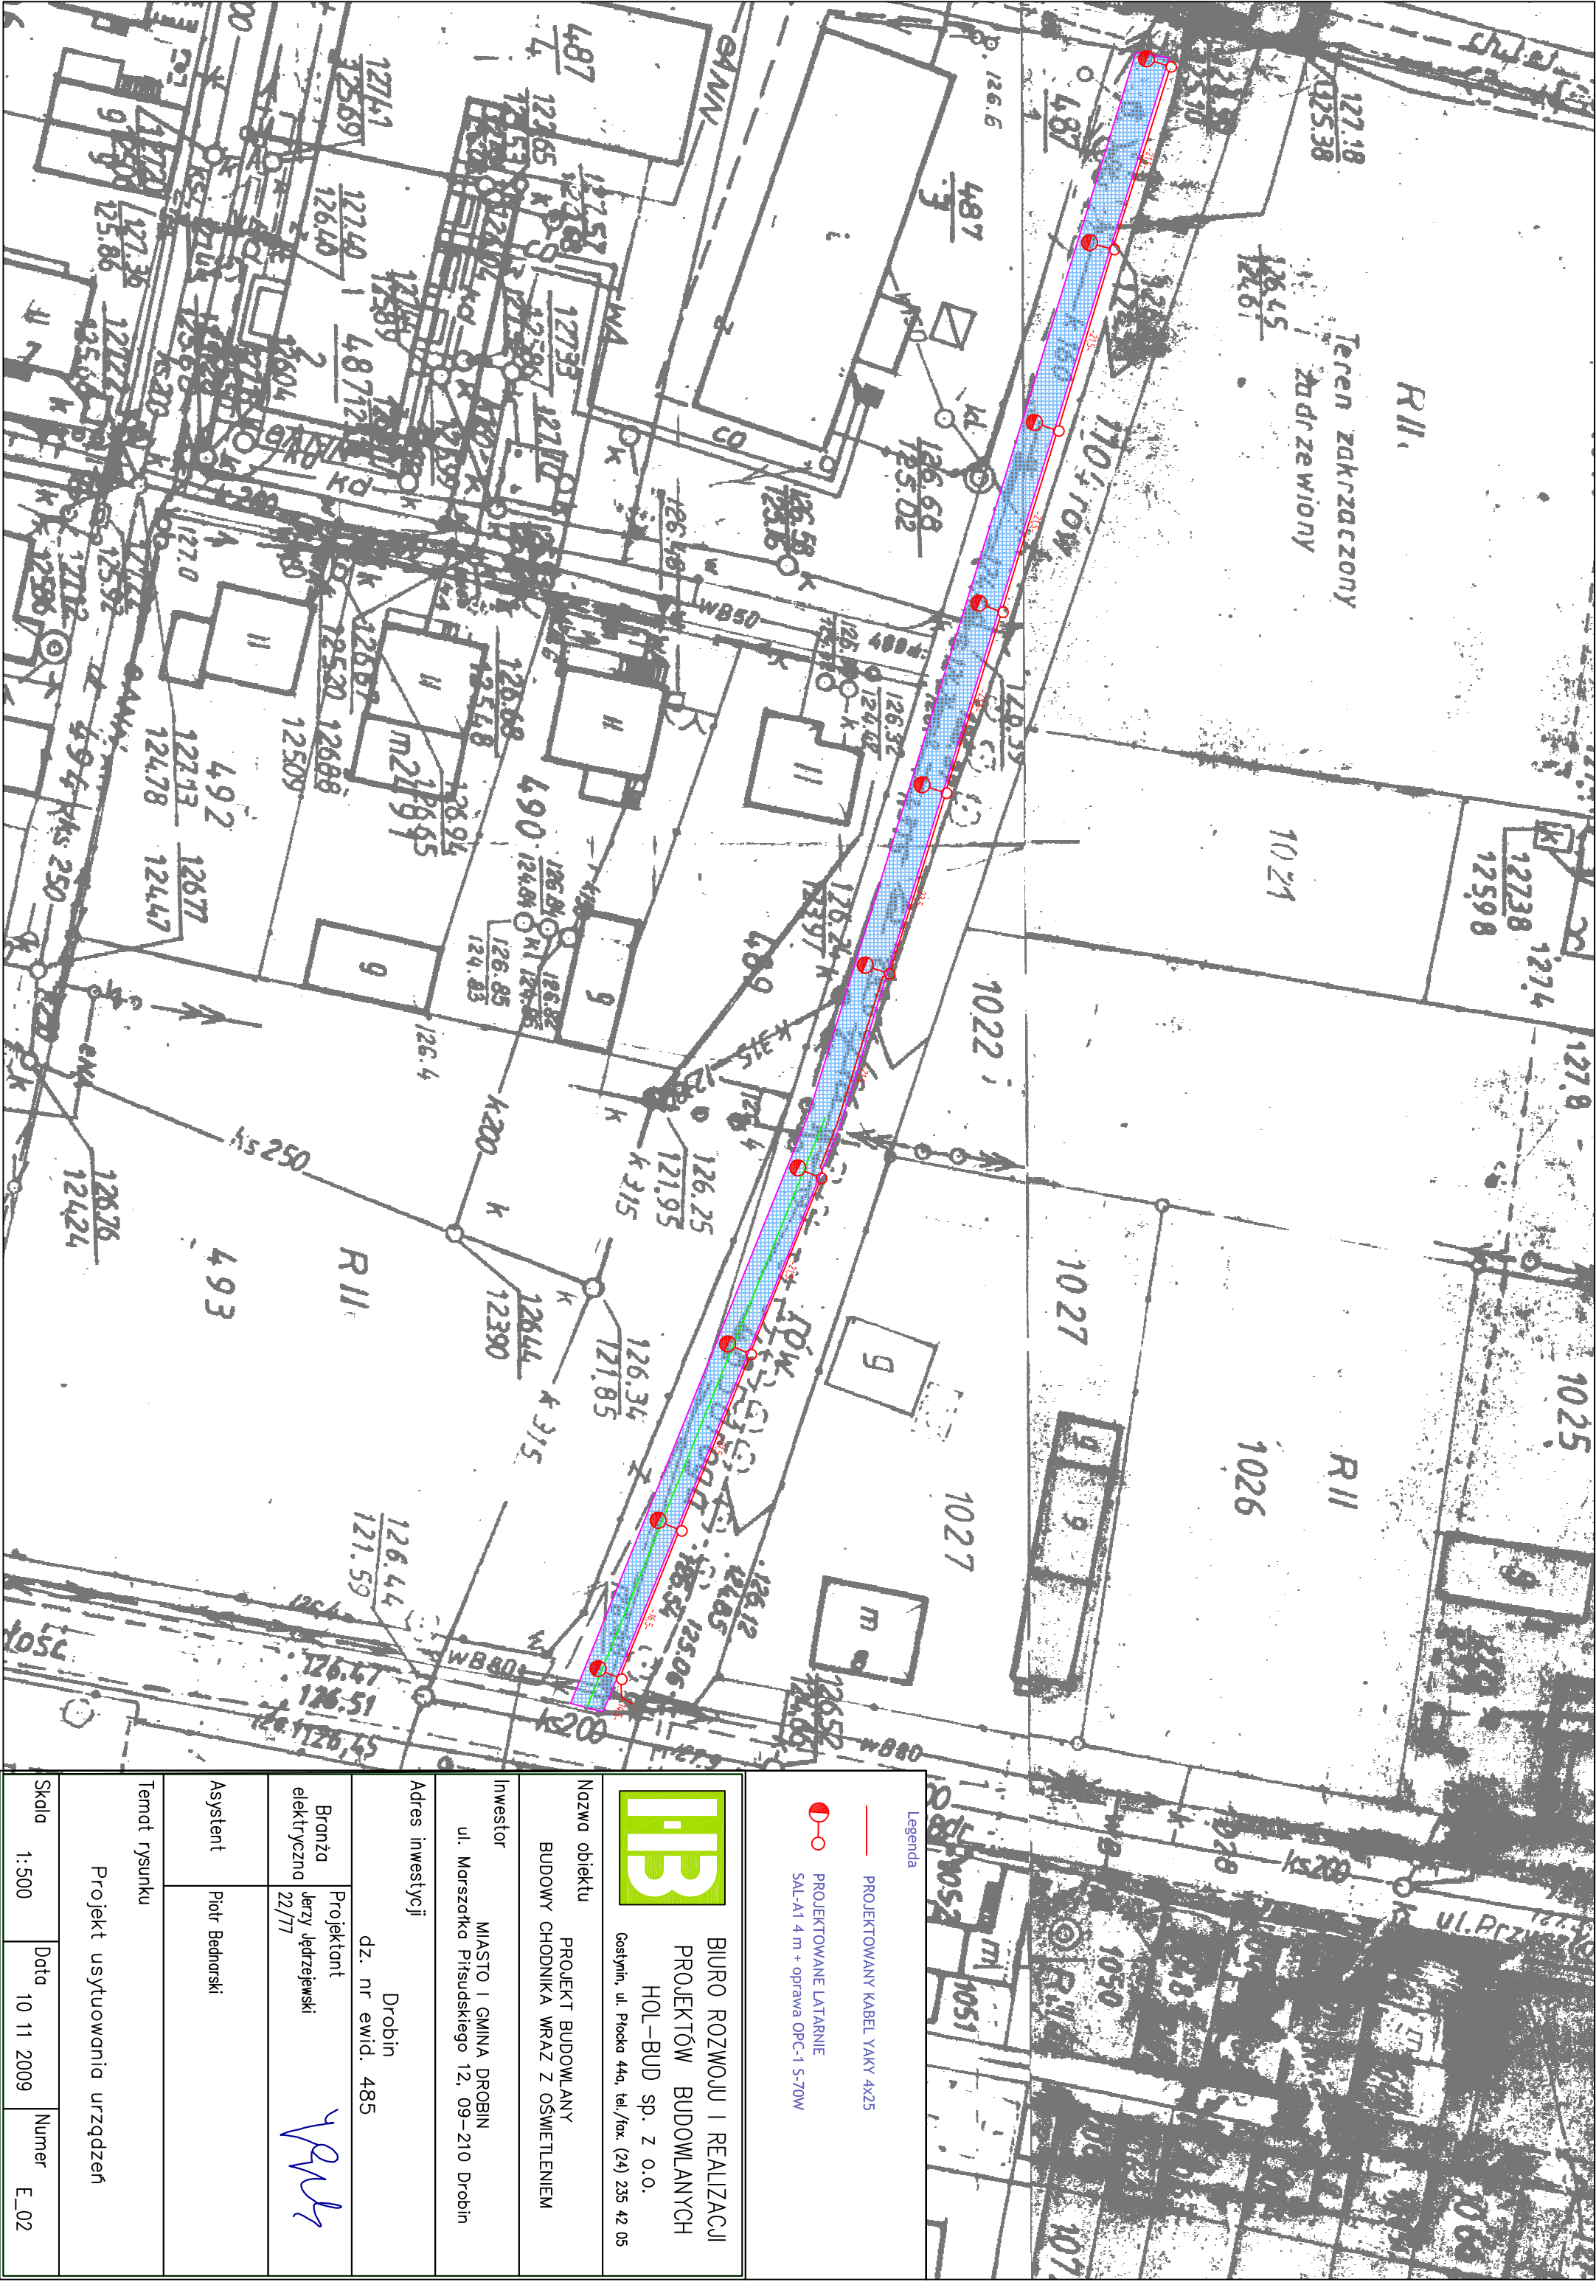

Legenda

- PROJEKTOWANY KABEL YAKY 4x25
- PROJEKTOWANE LATARNIE
SAL-A1 4 m + oprawa OPC-1 S-70W



BIURO ROZWOJU I REALIZACJI
PROJEKTÓW BUDOWLANYCH
HOL-BUD sp. z o.o.
Gostynin, ul. Półocka 44a, tel./fax (24) 235 42 05

Nazwa obiektu

PROJEKT BUDOWLANY
BUDOWY CHODNIKA WRAZ Z OŚWIETLENIEM

Inwestor

MIASTO I GMINA DROBIN
ul. Marszałka Piłsudskiego 12, 09-210 Drobin

Adres inwestycji

Drobin
dz. nr ewid. 485

Branża elektryczna
Projektant Jerzy Jędrzejewski
22/77

Handwritten signature

Asystent

Piotr Bednarski

Temat rysunku

Projekt usytuowania urządzeń

Skala 1:500 Data 10 11 2009 Numer E_02