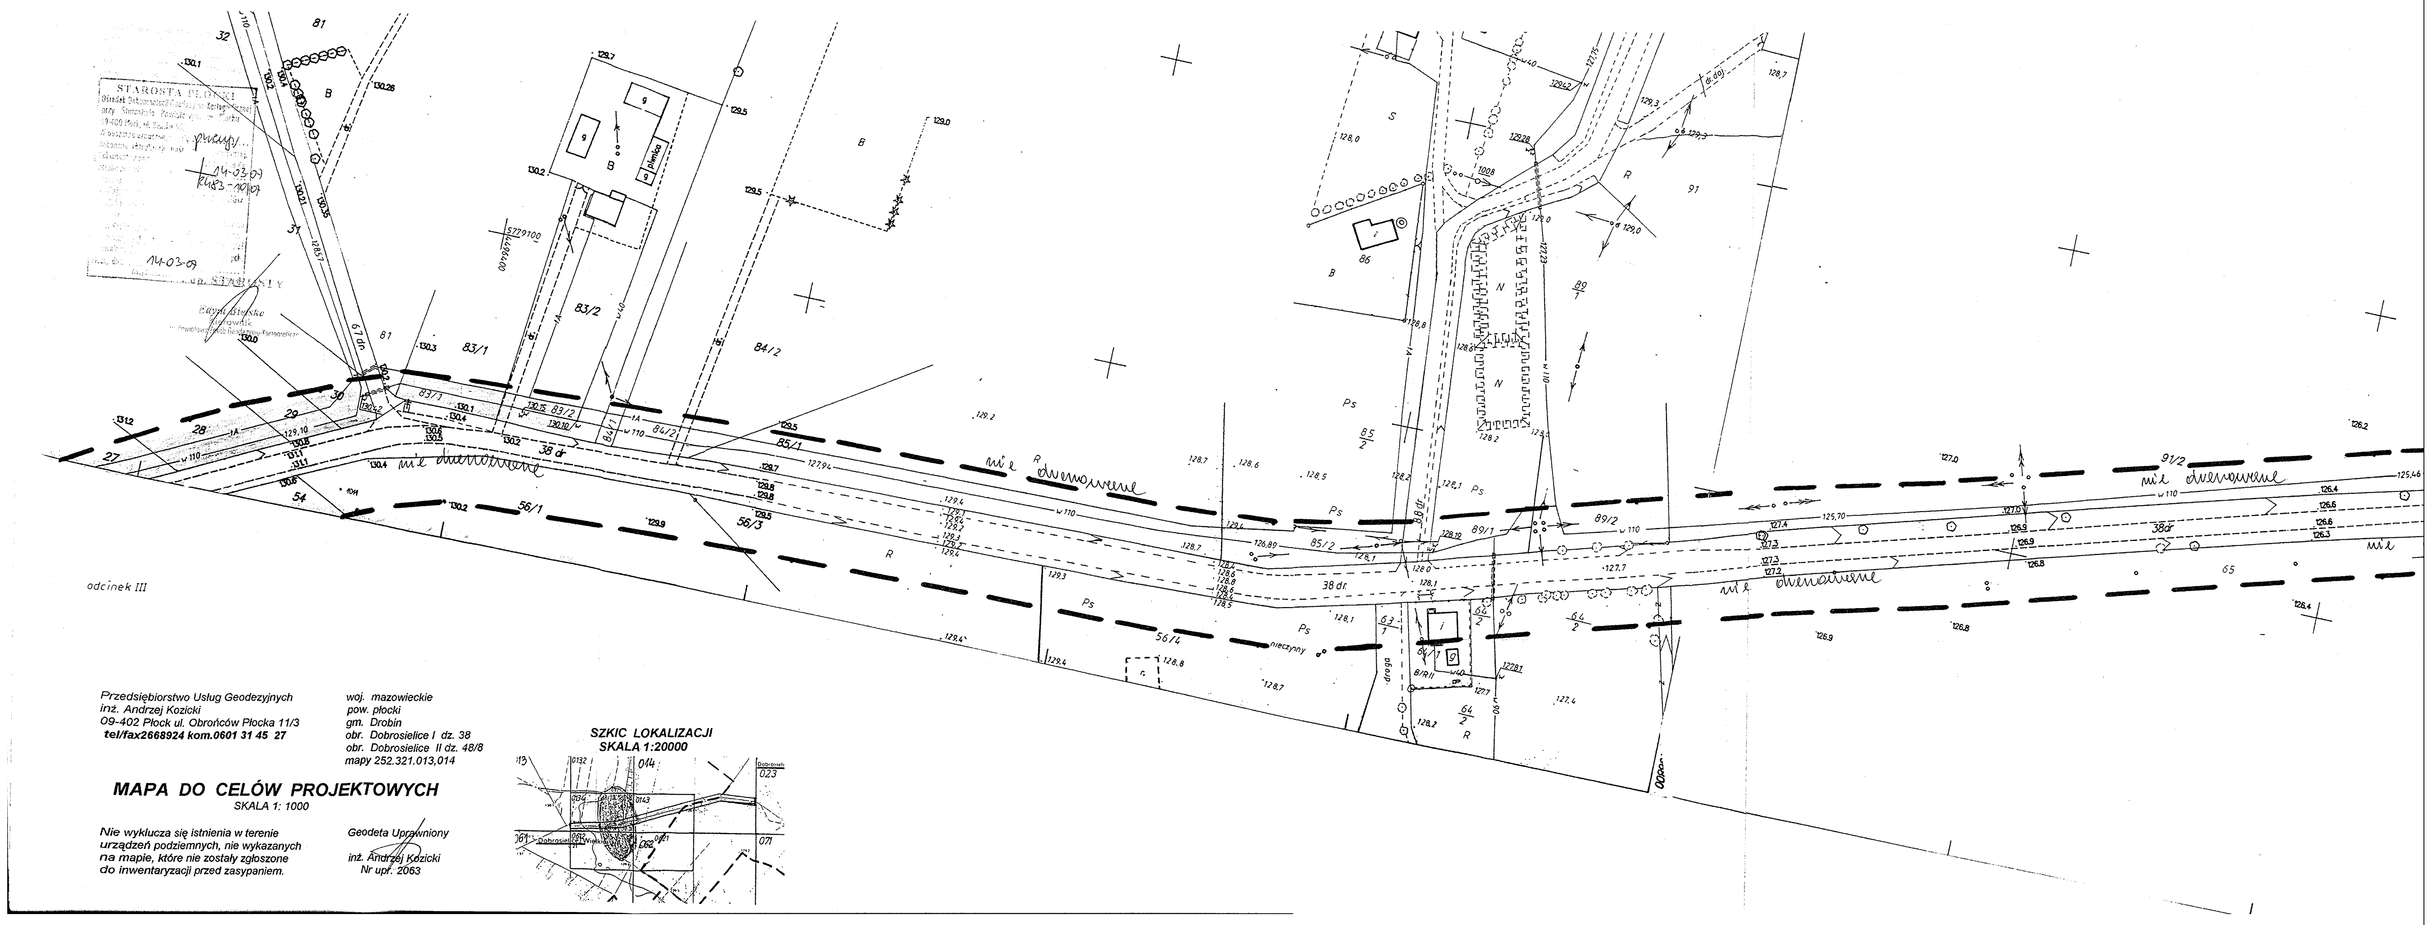

Przedsiębiorstwo Usług Geodezyjnych
Inż. Andrzej Kozicki
09-402 Płock ul. Obrońców Płocka 11/3
tel/fax2668924 kom.0601 31 45 27

woj. mazowieckie
pow. płocki
gm. Drobin
obr. Dobrosielice I dz. 38
obr. Dobrosielice II dz. 48/8
mapy 252.321.013,014

MAPA DO CELÓW PROJEKTOWYCH

SKALA 1: 1000

Nie wyklucza się istnienia w terenie urządzeń podziemnych, nie wykazanych na mapie, które nie zostały zgłoszone do inwentaryzacji przed zasypaniem.

Geodeta Uprawniony
inż. Andrzej Kozicki
Nr upr. 2063

SZKIC LOKALIZACJI
SKALA 1:20000