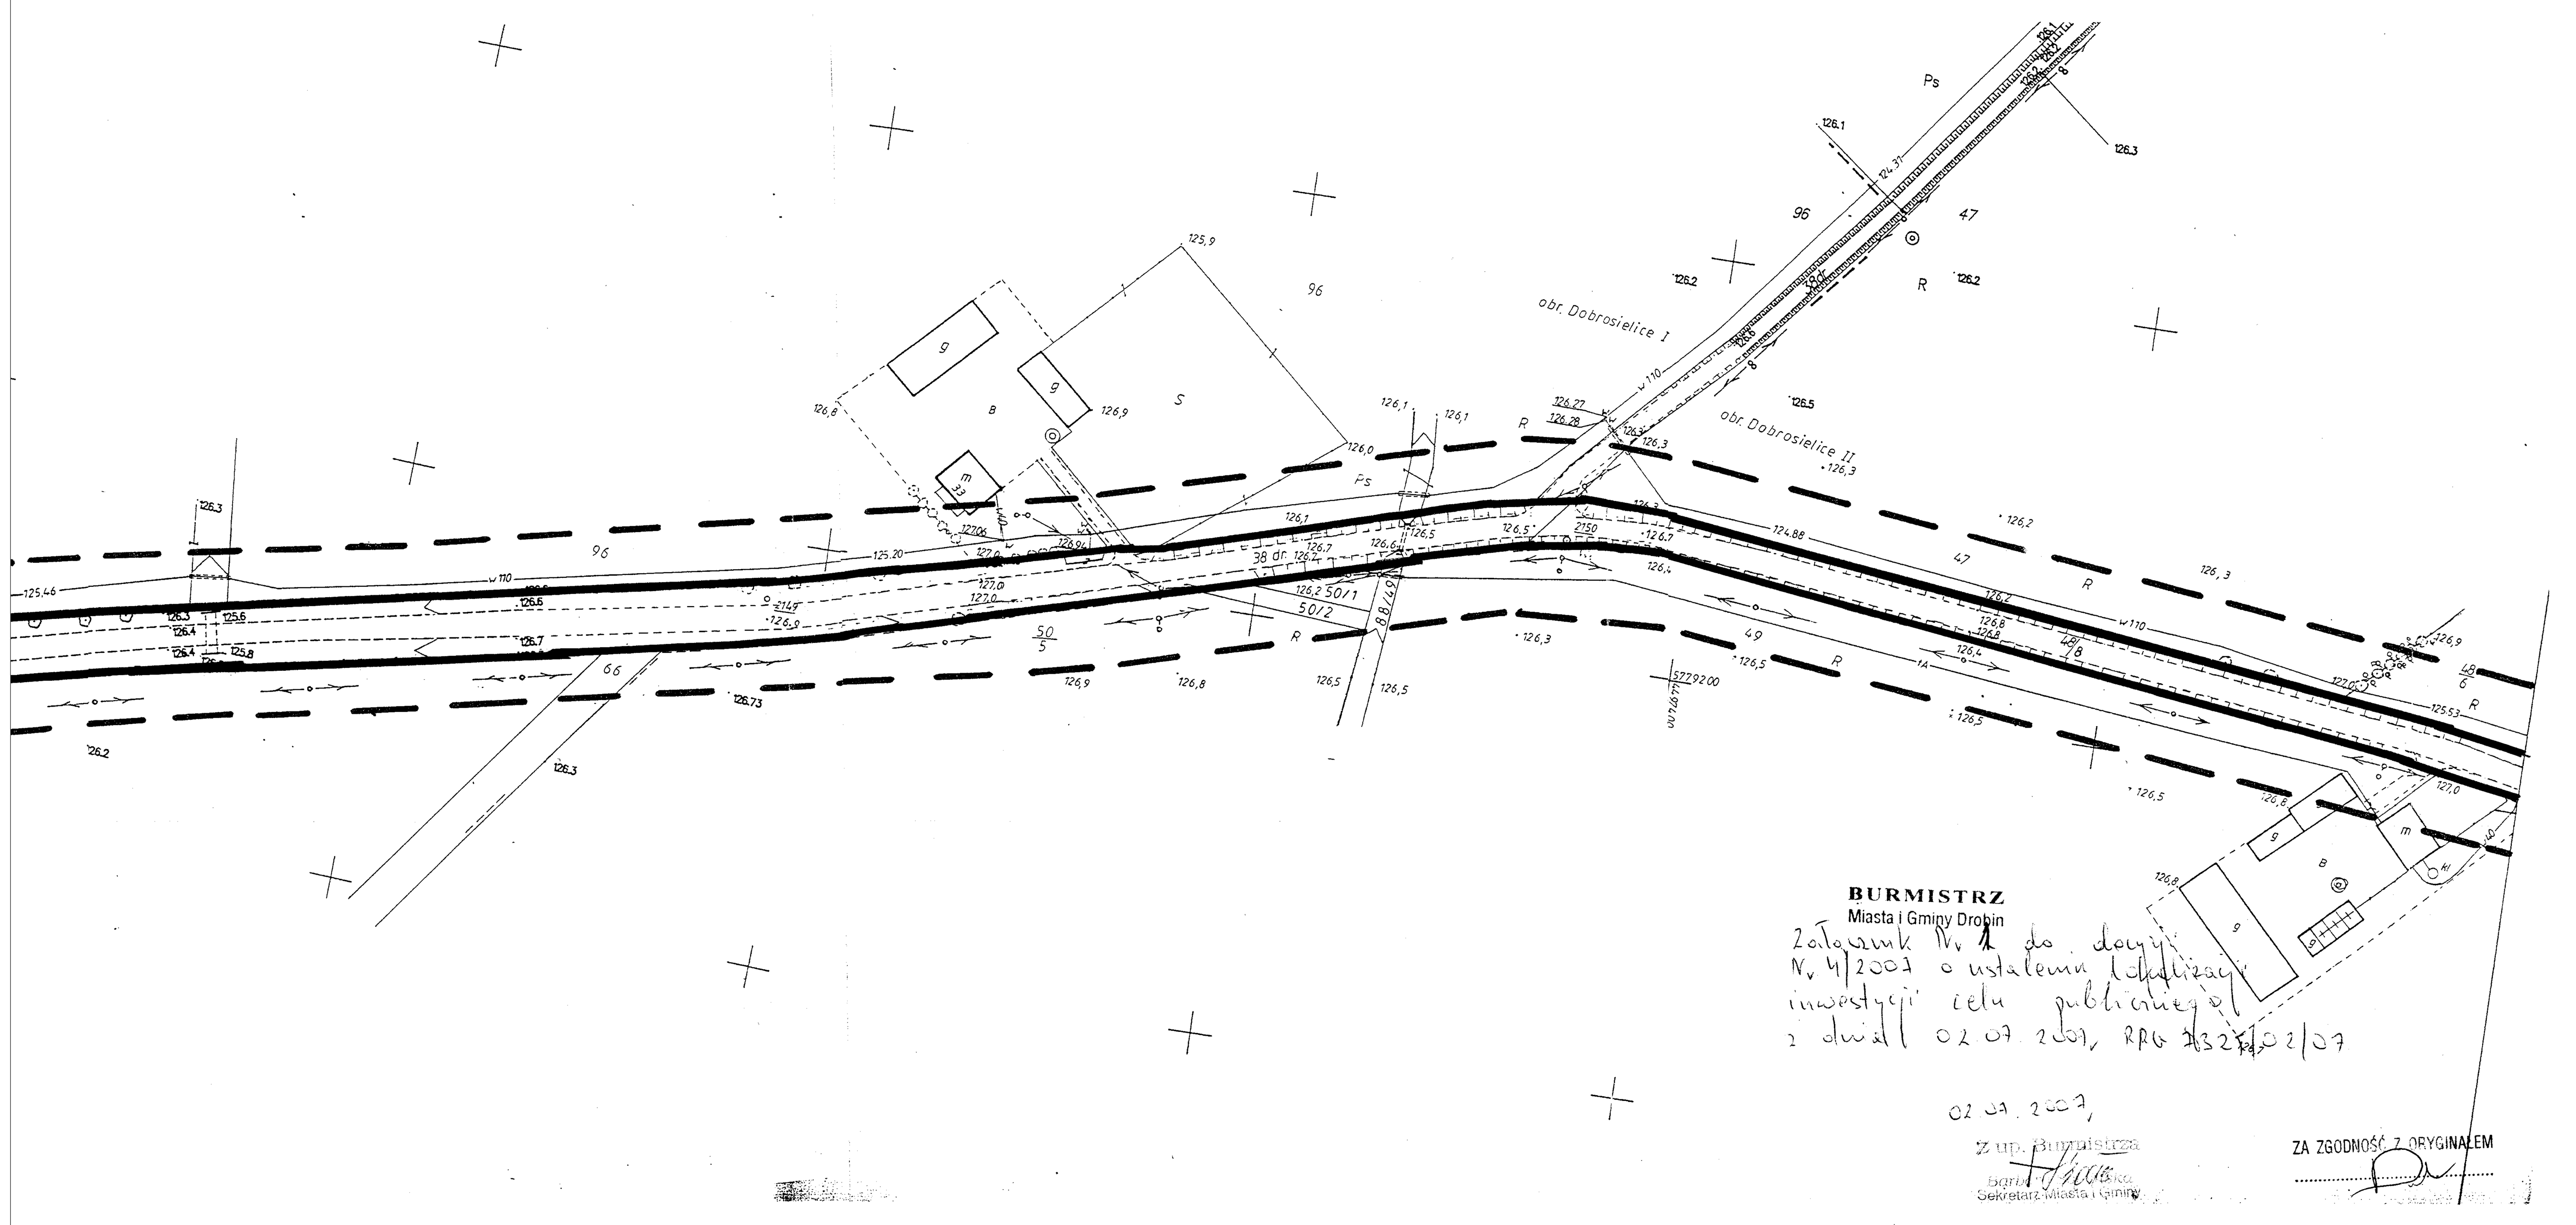

BURMISTRZ
Miasta i Gminy Drobin

Załącznik Nr 1 do decyzji Nr 4/2007 o ustaleniu lokalizacji inwestycji celu publicznego z dnia 02.07.2007, RPG 7327/02/07

02.07.2007,

Z up. Burmistrza
Barbara [illegible]
Sekretarz Miasta i Gminy

ZA ZGODNOŚĆ Z ORYGINAŁEM