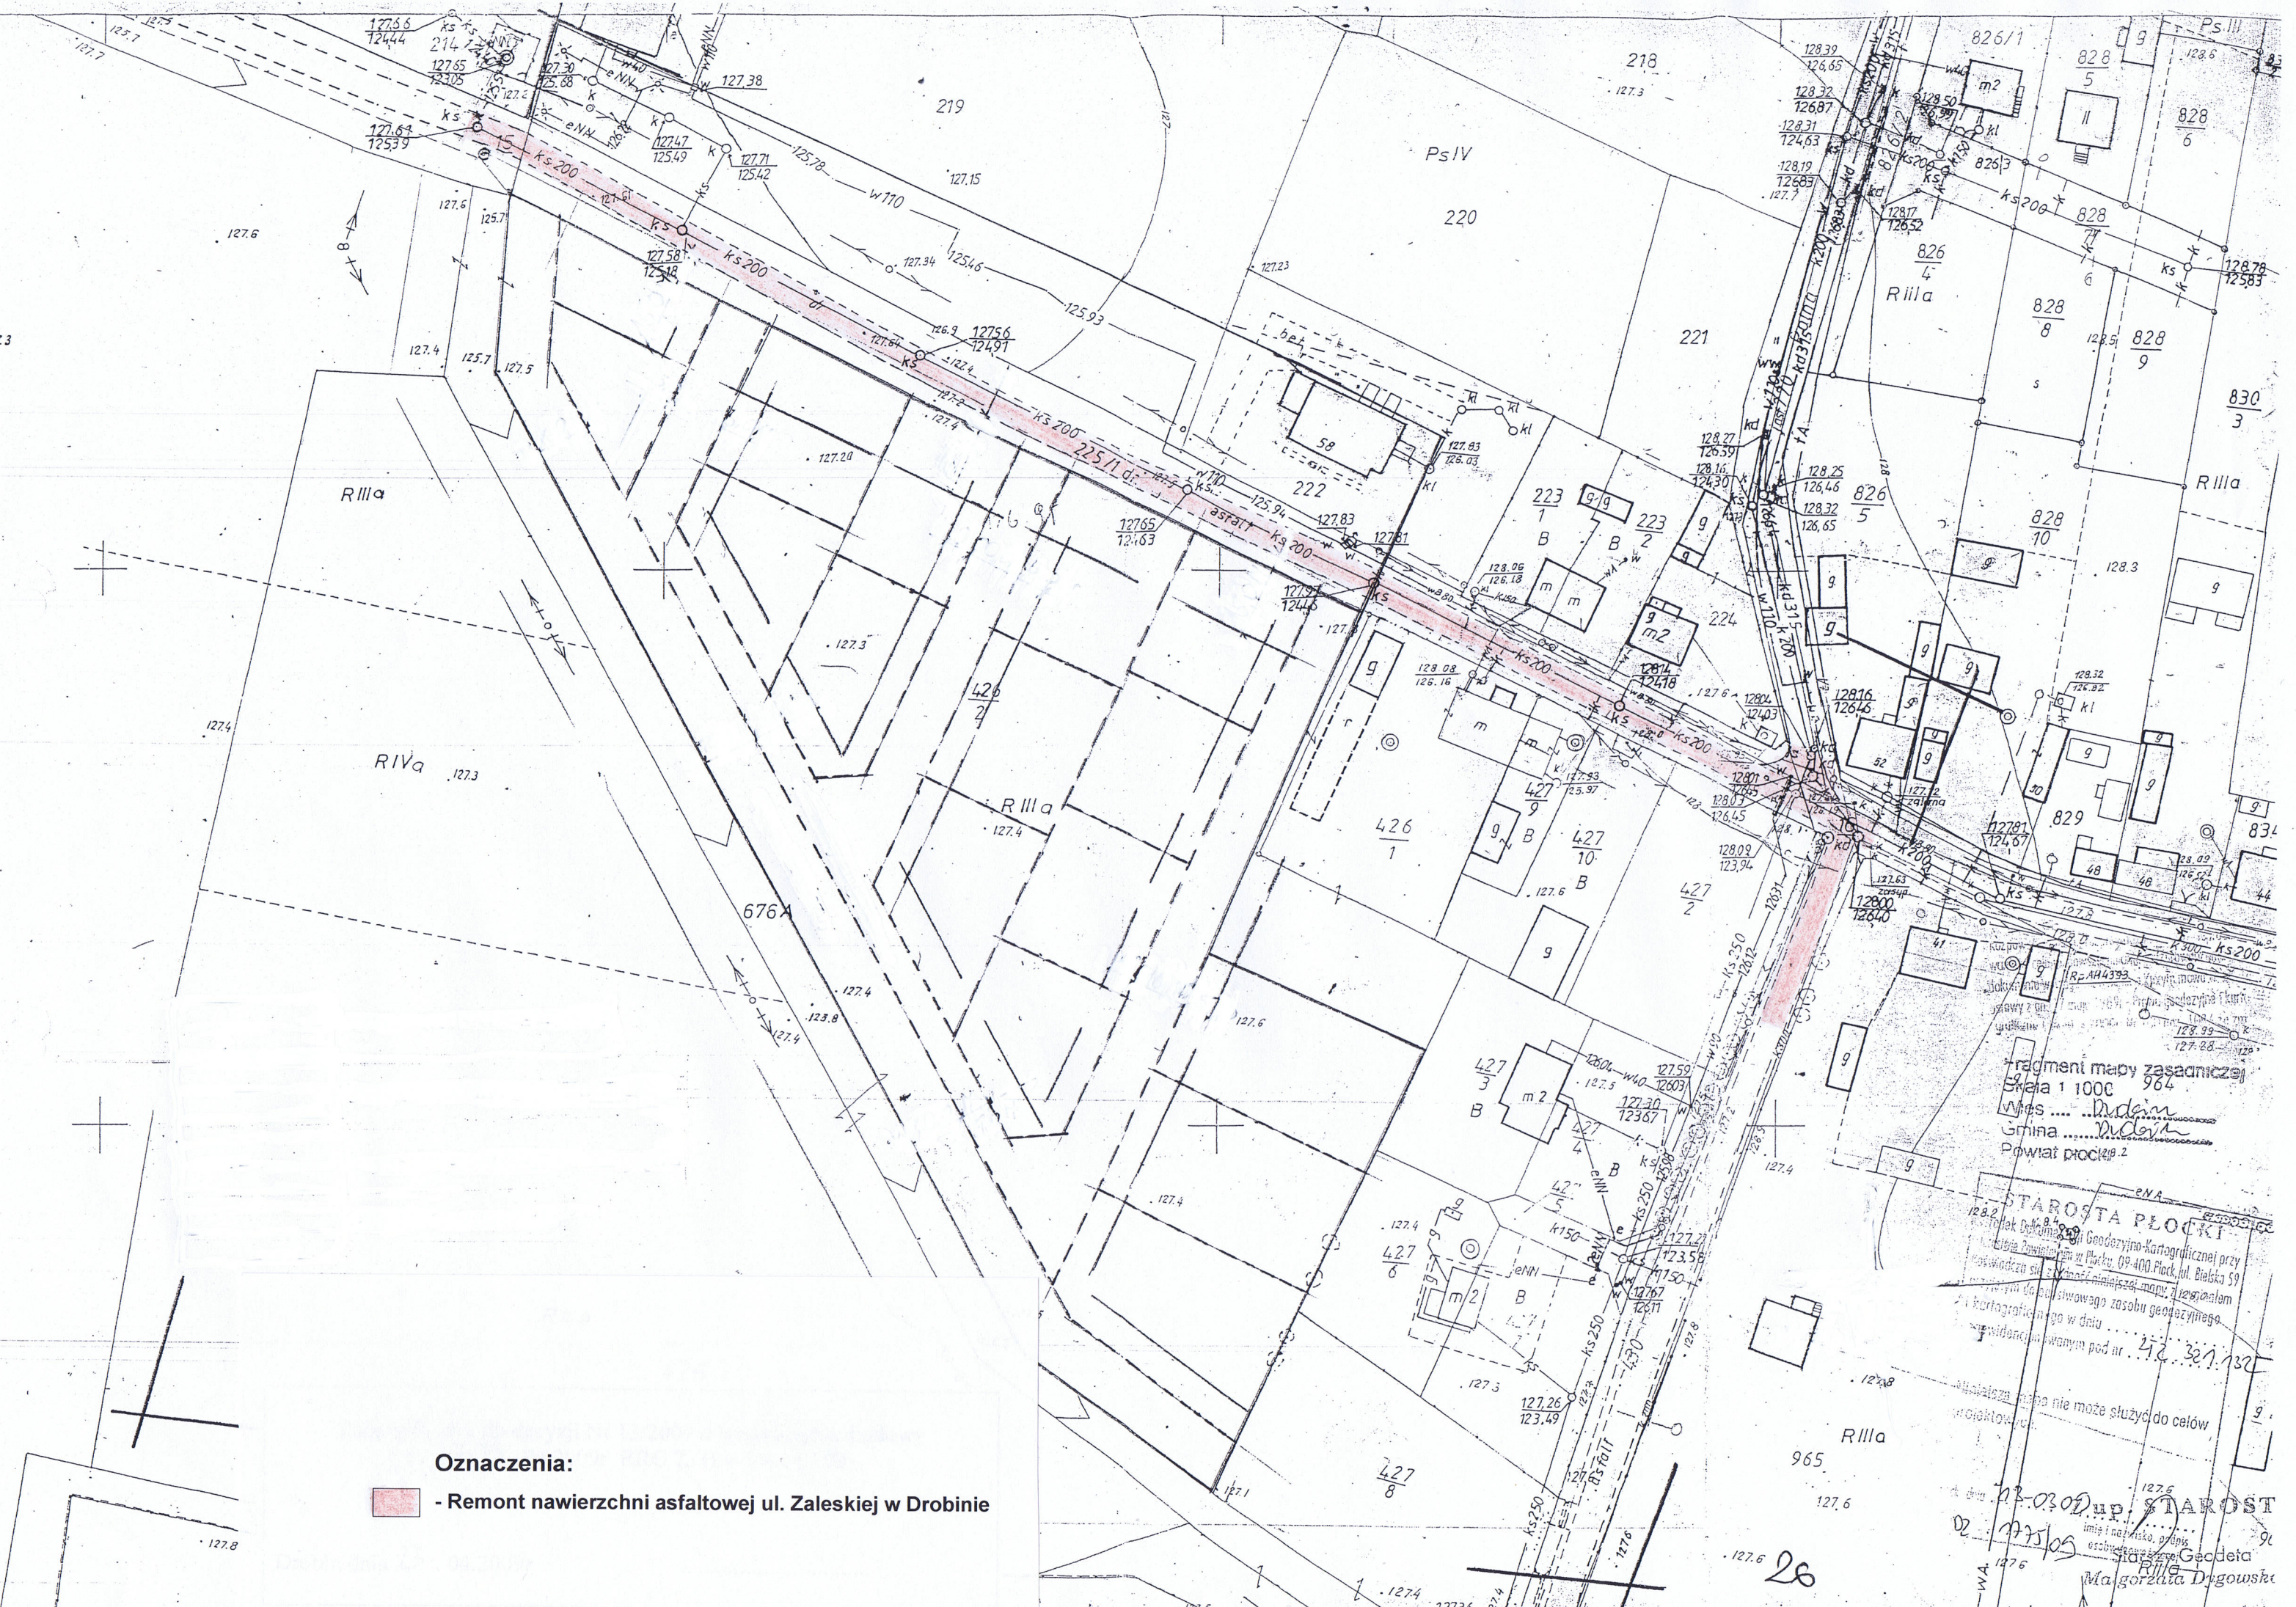

Oznaczenia:
- Remont nawierzchni asfaltowej ul. Zaleskiej w Drobinie
Fragment mapy zasadniczej
Skala 1:1000
Wieś
Gmina
Powiat płocki
STAROSTA PŁOCKI
Starszy Geodeta
Małgorzata Dygowska